




(주)정진건축사사무소
Jeongjin Architects & Engineers

계통별별자회사 2층/3층/4층/5층/6층/7층/8층/9층/10층
Tel 044-864-4664 / Fax 044-864-4665
E-mail : jjeongjinover.com

KEY PLAN

NOTE

- 시공내용
- 1. 경질우레탐폼 중진 후 방수용 실리콘마감

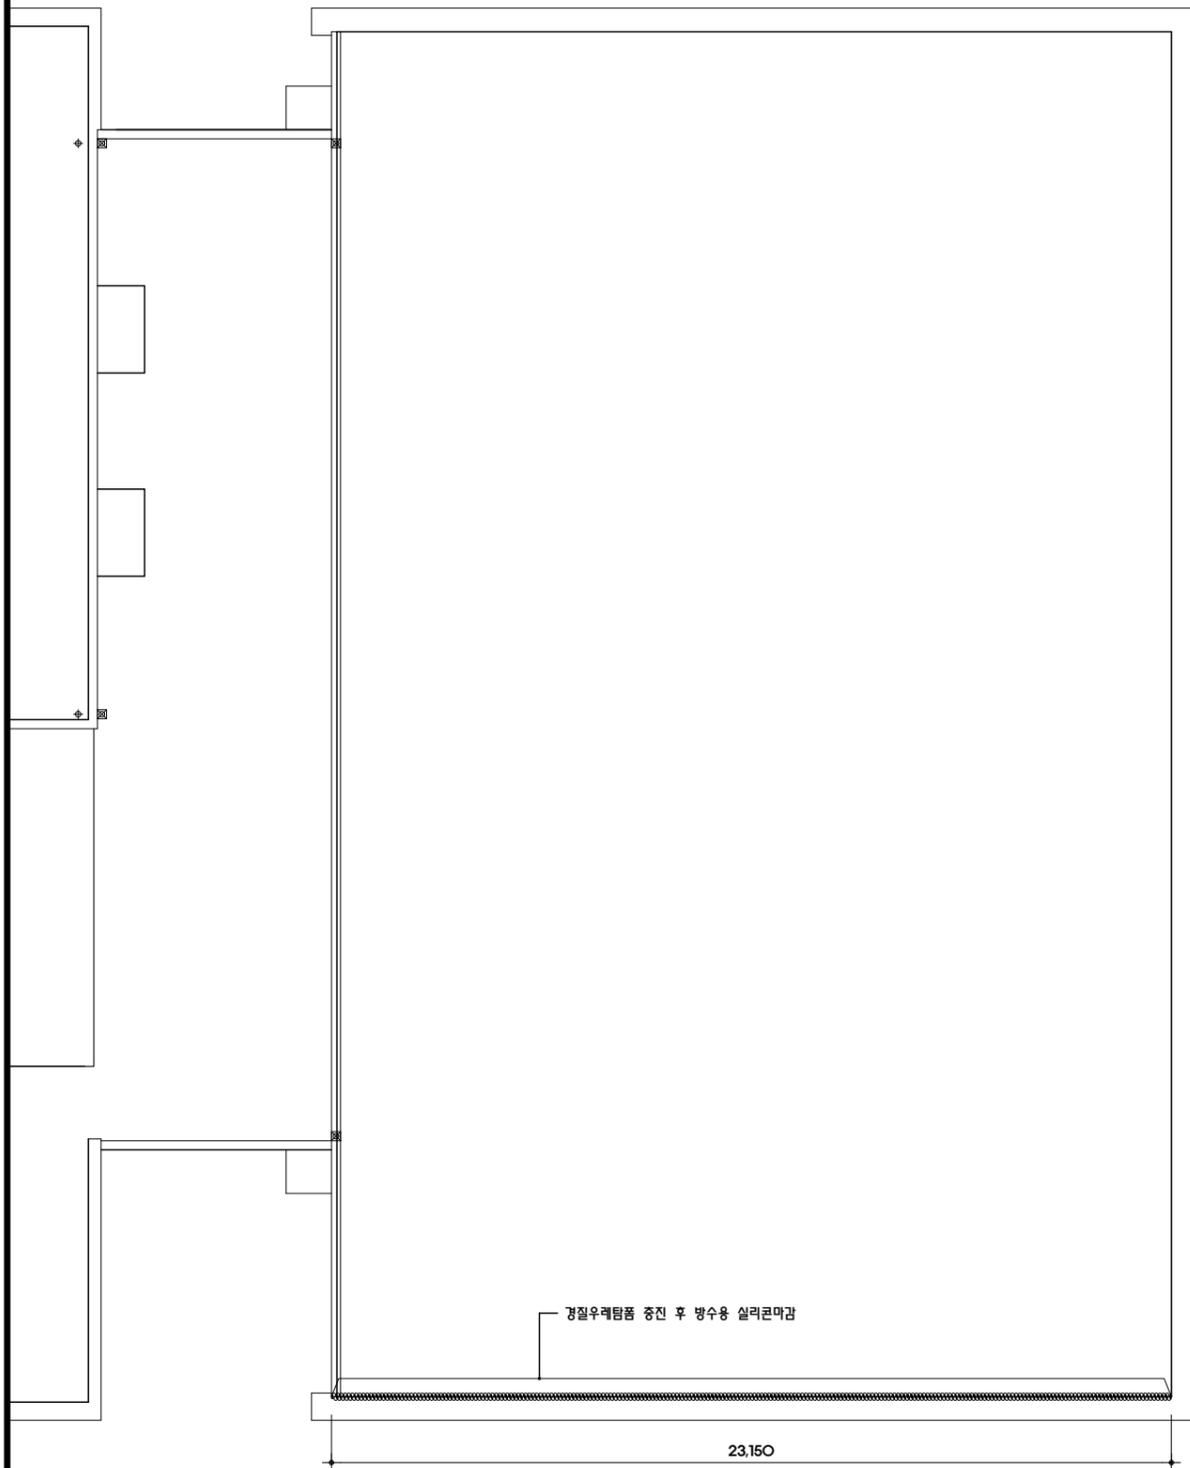


1 공용동 6층 대회의실 지붕 평면도

1

축척:

A1-1/100, A3-1/200

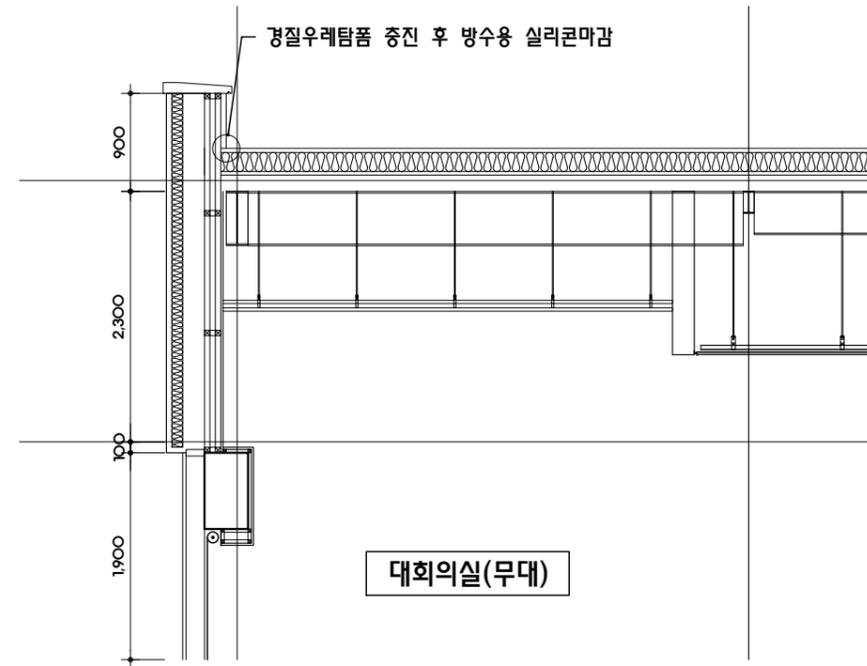

2 공용동 6층 대회의실 지붕 부분단면도

2

축척:

A1-1/100, A3-1/200



<현장사진>

△	
△	
△	
△	
△	
△	

NO. DATE REVISION DESCRIPTION

PROJECT TITLE
사업명칭

정사 누수 방지공사 및
기타공사 설계용역

설 계	작성	최문섭 (인)
	검토	최문섭 (인)
	승인	최문섭 (인)

TITLE
도면명

공용동 6층 대회의실 지붕
방수안내도



PROJECT No. JJA-2401-02
프로젝트

DATE 2024. 03.
날짜

SCALE A3 : 1/200
축척

DRAWING No. A-101
도면번호

SHEET No. △
시트번호

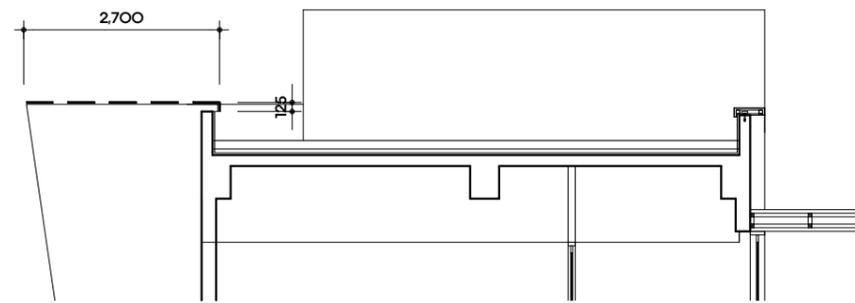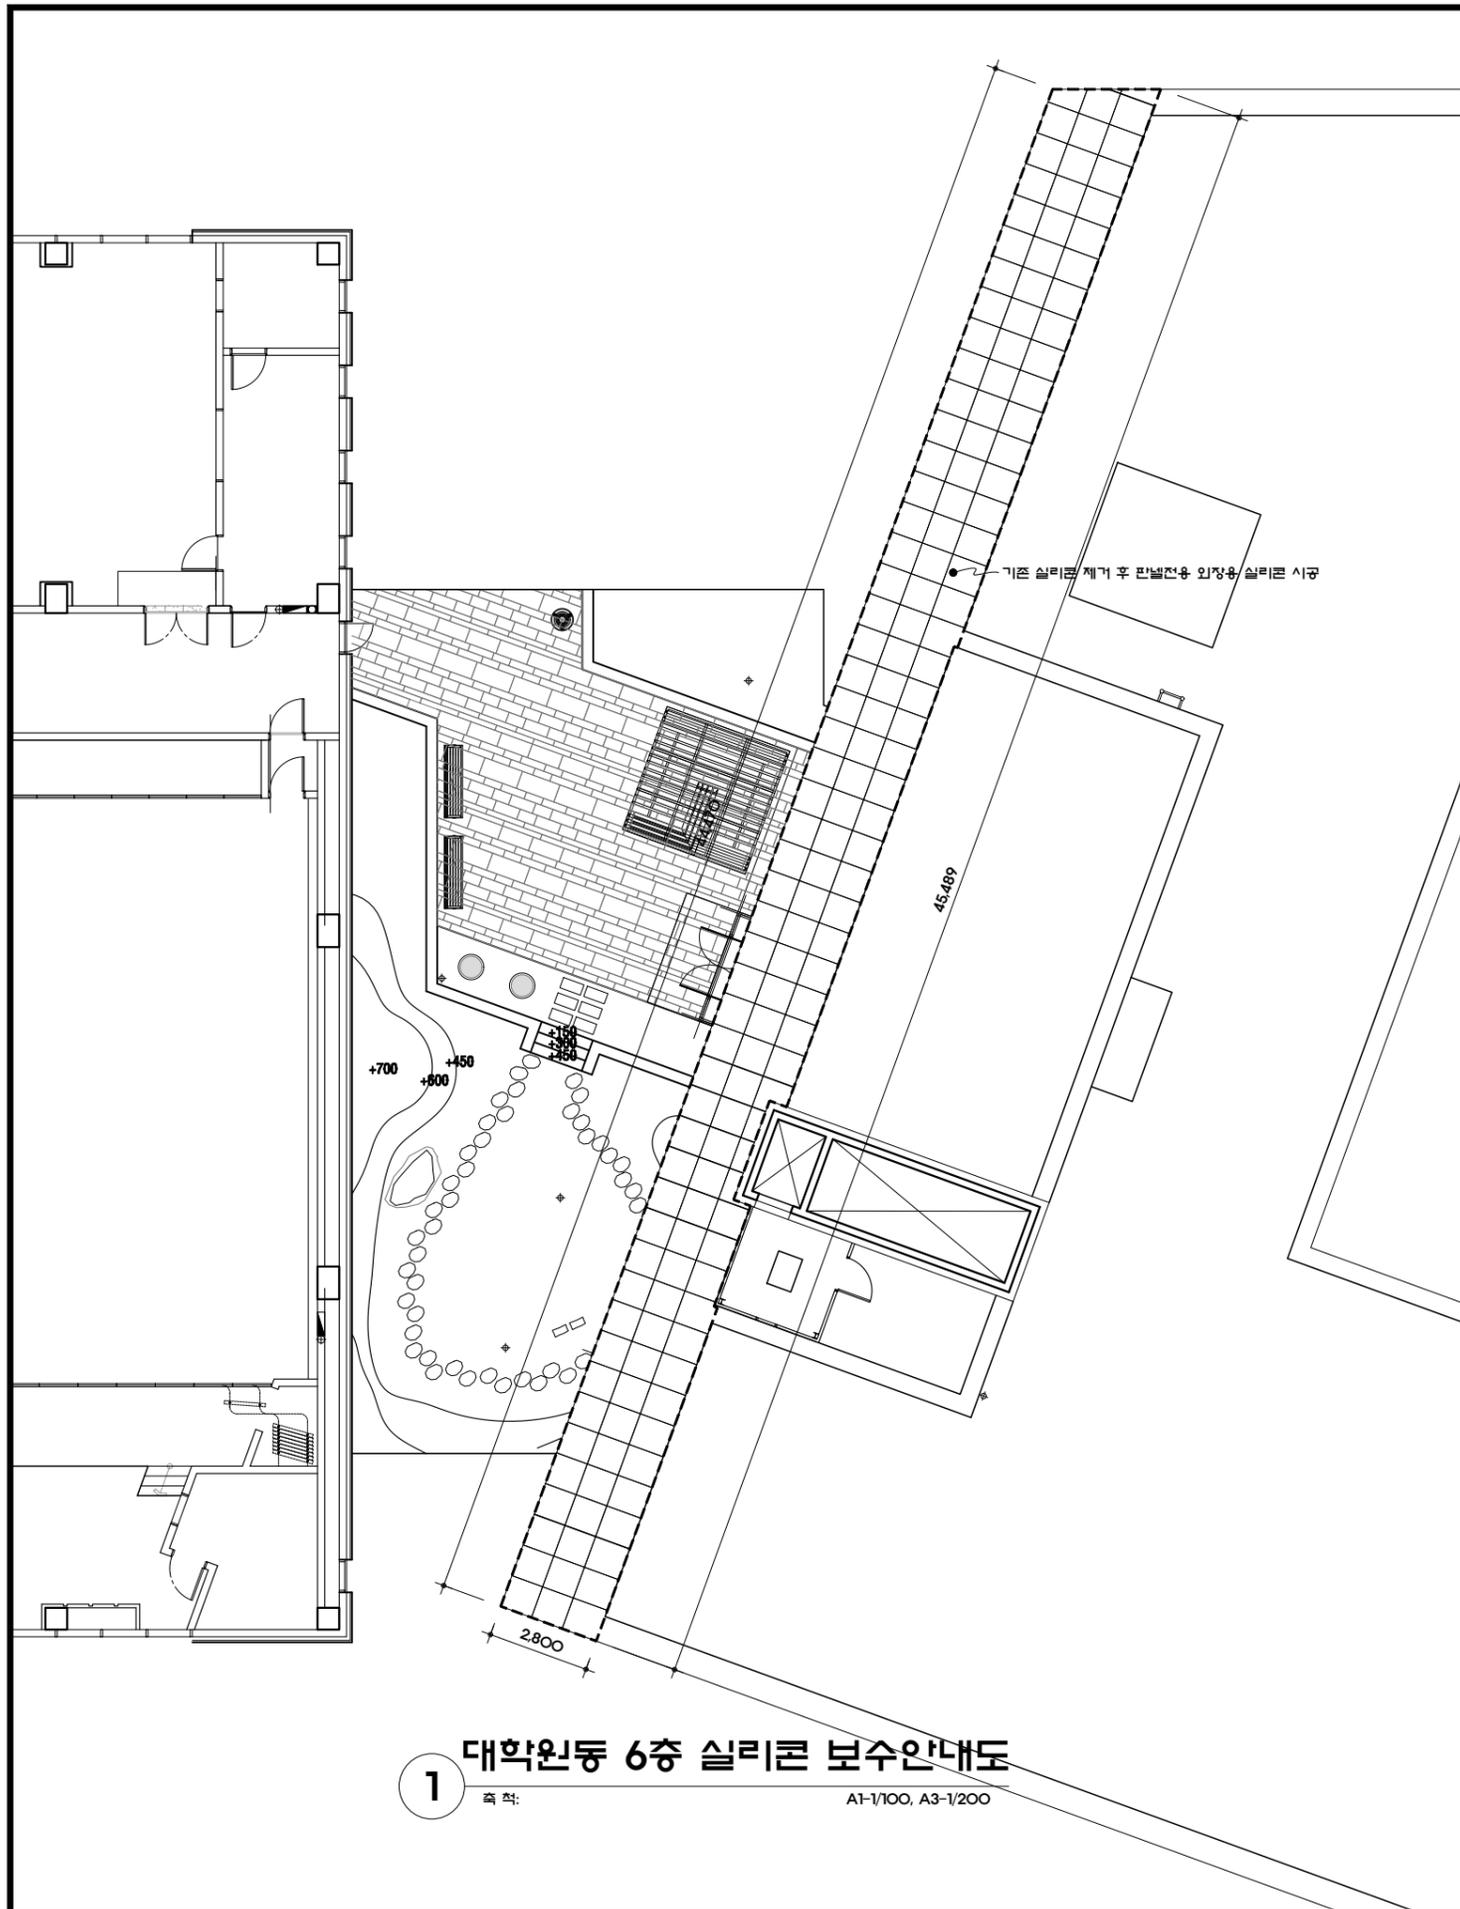

2 대학원동 계단실 지붕 단면도
 축척: A1-1/100, A3-1/200



<현장사진>

△	
△	
△	
△	
△	
△	

NO.	DATE	REVISION DESCRIPTION

PROJECT TITLE
 사업명칭

**정사 누수 방지공사 및
 기타공사 설계용역**

구분	직상	최문섭 (인)
설	검토	최문섭 (인)
계	승인	최문섭 (인)

TITLE

도면명

**대학원동 6층
 실리콘 보수안내도**

PROJECT No. JJA-2401-02

프로젝트

DATE 2024. 03.

날짜

SCALE A3 : 1/200


축척

DRAWING No. A - 102


도면번호

SHEET No. 1

일련번호

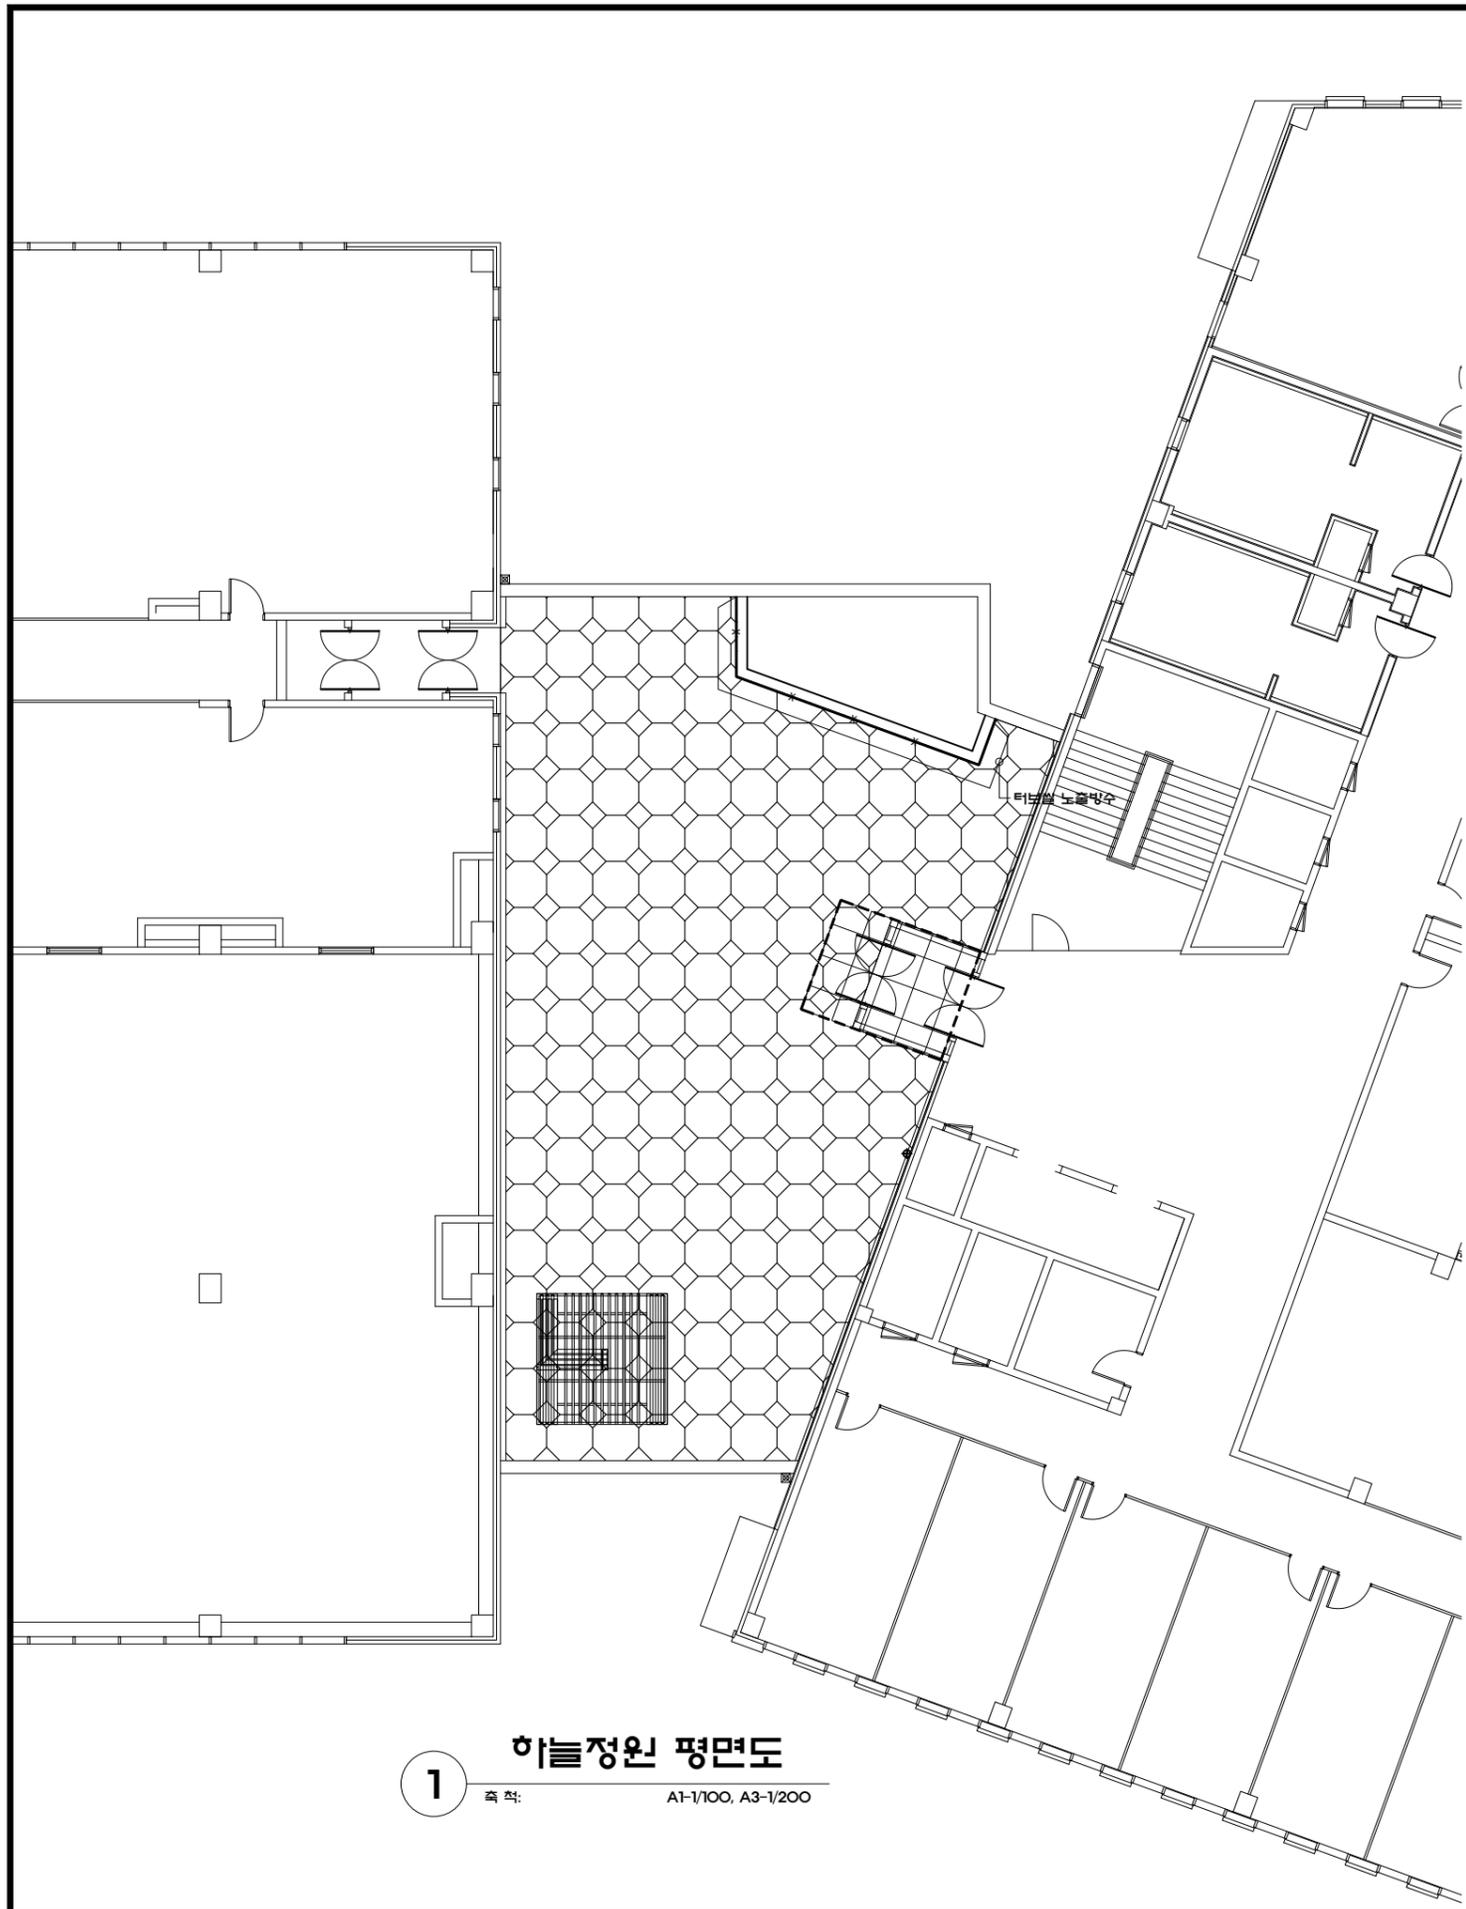

1 하늘정원 평면도
 축척: A1-1/100, A3-1/200

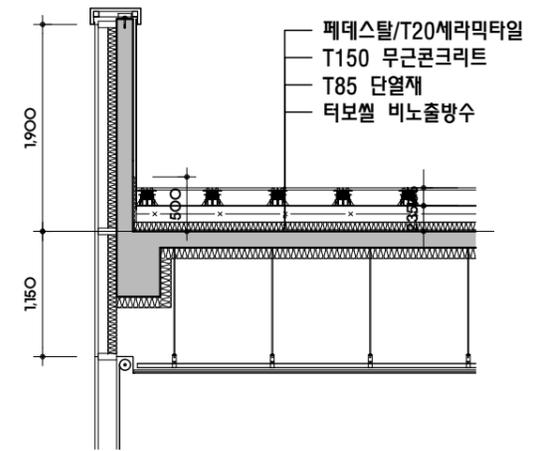

2 하늘정원 부분단면도
 축척: A1-1/100, A3-1/200

- 터보셀 비노출방수 수량산출근거
- 구간C
 바닥 : 252.45 (CAD구적)
 벽체 : 66.8*0.5 = 33.41
- 합계 : 285.86
- 터보셀 노출방수 수량산출근거
- 벽체 : 10.67*0.8 = 8.54
- 합계 : 8.54

- 시공내용
- 1. 터보셀 비노출방수
- 2. 터보셀 노출방수
- 3. 코킹 철거 후 재시공

NO.	DATE	REVISION DESCRIPTION

PROJECT TITLE
 사업명칭


**정사 누수 방지공사 및
 기타공사 설계용역**

작성	최문섭 (인)
검토	최문섭 (인)
승인	최문섭 (인)


TITLE
 도면명

하늘정원 방수안내도


PROJECT No.	JJA-2401-02
프로젝트	
DATE	2024. 03.
날짜	
SCALE	A3 : 1/200
축척	
DRAWING No.	A - 103
도면번호	
SHEET No.	
일련번호	

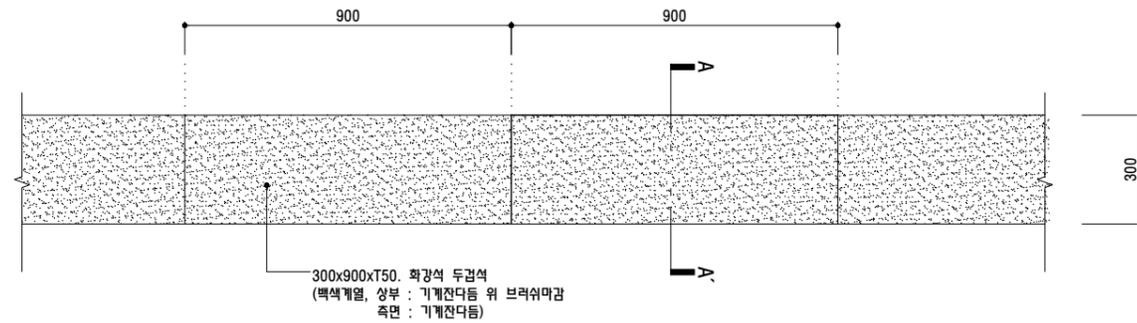


1 플랜터 평면도
축척: A1-1/10, A3-1/20

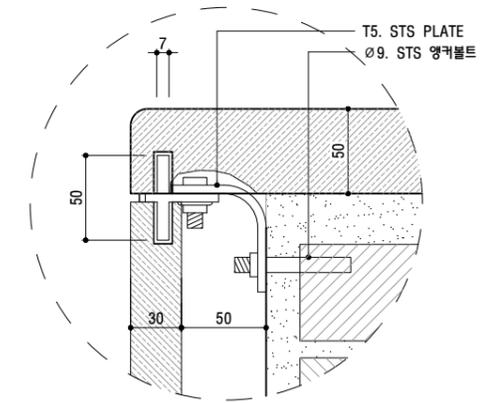

3 부분상세도
축척: A1-1/10, A3-1/20

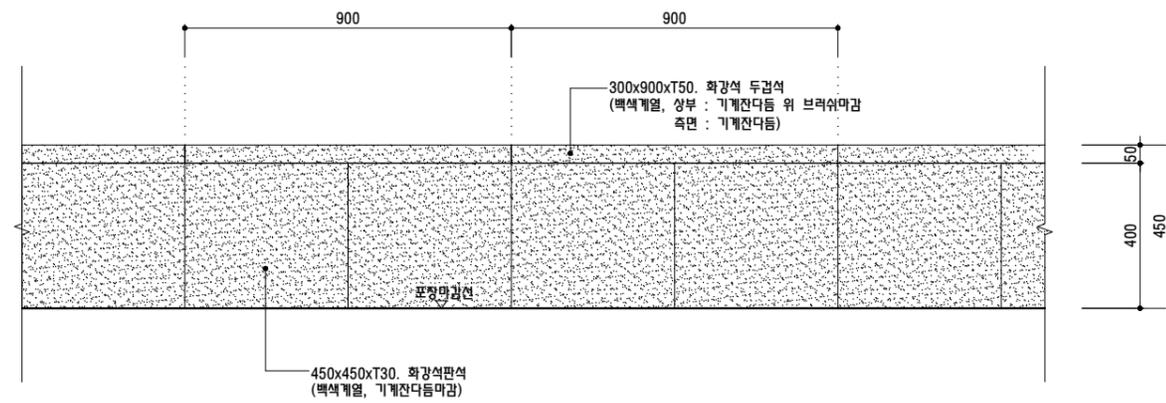

2 플랜터 입면도
축척: A1-1/10, A3-1/20

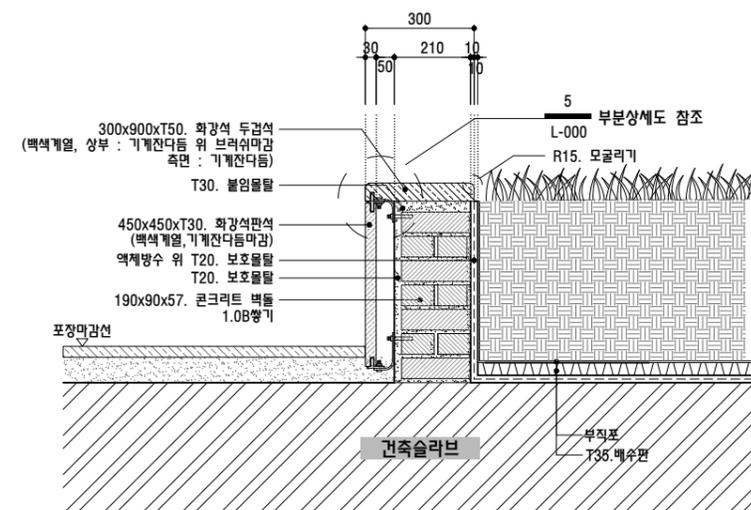

4 A-A' 단면도
축척: A1-1/10, A3-1/20

NO.	DATE	REVISION DESCRIPTION

PROJECT TITLE
사업명칭

정사 누수 방지공사 및
기타공사 설계용역

구분	직상	최문섭 (인)
설계	김토	최문섭 (인)
승인	수인	최문섭 (인)

TITLE
도면명

플랜터상세도(기존)


PROJECT No. JJA-2401-02
프로젝트

DATE 2024. 03.
날짜

SCALE A3 : 1/20
축척


DRAWING No. A - 204
도면번호

SHEET No. 1
시트번호

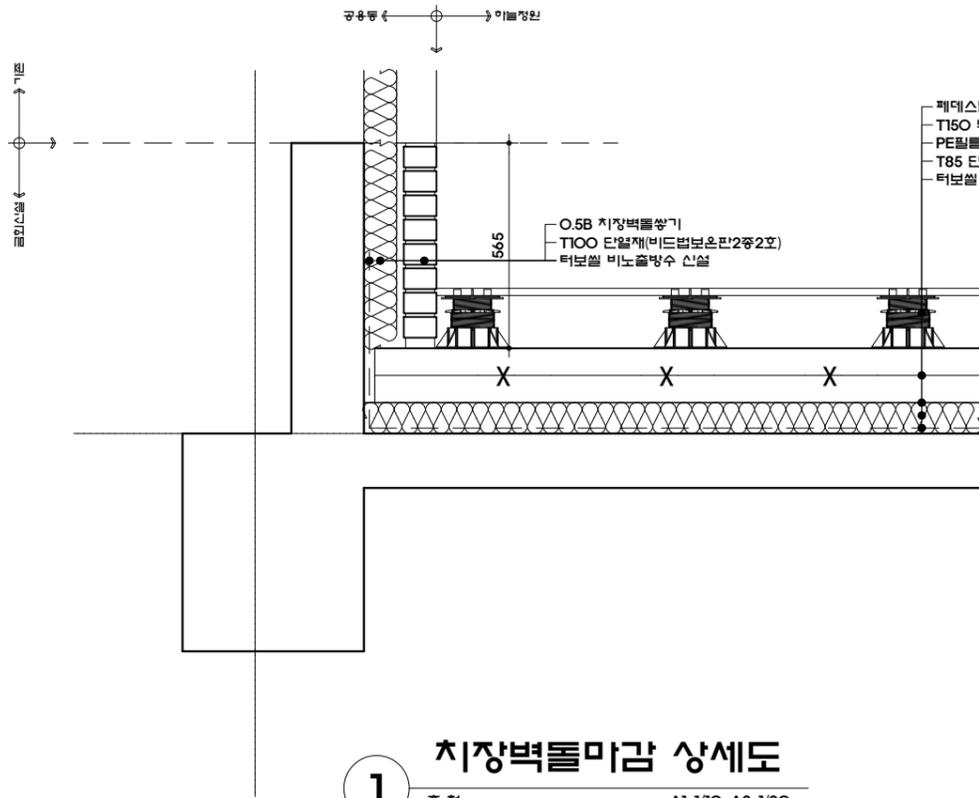

1 치장벽돌마감 상세도
 축척: A1-1/10, A3-1/20

- 페데스탈/T20고강도 포세린타일
- T150 무근콘크리트(#8 W.M 보강)
- PE필름2겹
- T85 단열재(비드법보온판2중2호)
- 터보셀 비노출방수 신설

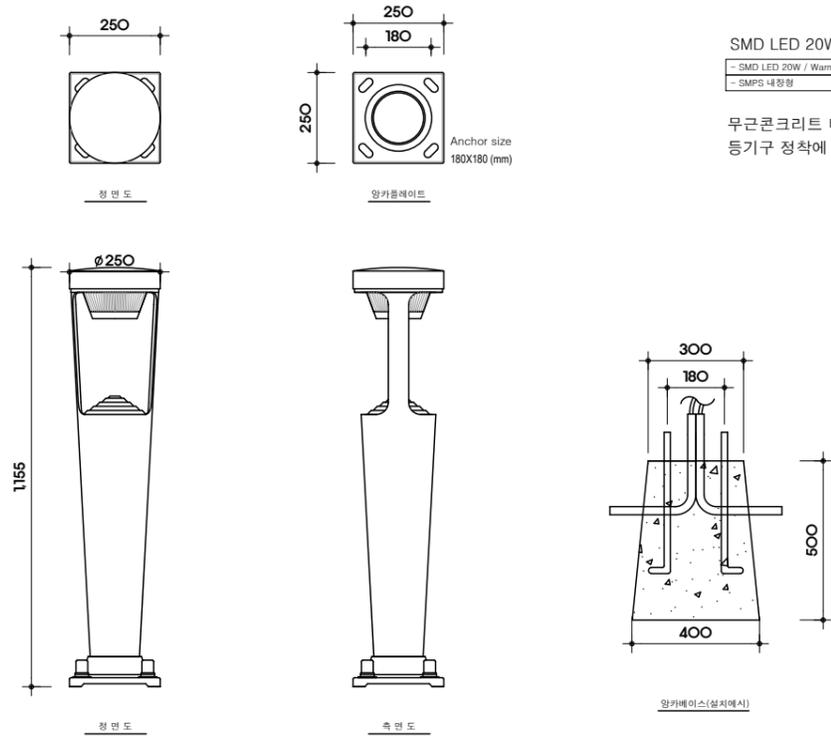

SMD LED 20W / Warm White
 - SMD LED 20W / Warm White
 - SMP5 내장형
 무근콘크리트 타설시 전기분야와 협의하여
 등기구 정착에 필요한 조치를 실시할 것

2 조경등 상세도
 축척: A1-1/10, A3-1/20



(주)정진건축사사무소
 JeongJin Architects & Engineers

서울특별시 강남구 테헤란로2150 스키텔타워1 806호
 Tel 044-864-4664 / Fax 044-864-4665
 E-mail : jjeon@jjeonover.com

KEY PLAN

NOTE

NO.	DATE	REVISION DESCRIPTION

PROJECT TITLE
 사업명칭





**정사 누수 방지공사 및
 기타공사 설계용역**

설 계	작성	최문섭 (인)
	검토	최문섭 (인)
	승인	최문섭 (인)

TITLE
 도면명

기타상세도

PROJECT No.	JJA-2401-02
프로젝트	
DATE	2024. 03.
날짜	
SCALE	A3 : 1/20
축척	
DRAWING No.	A - 205
도면번호	
SHEET No.	
일련번호	

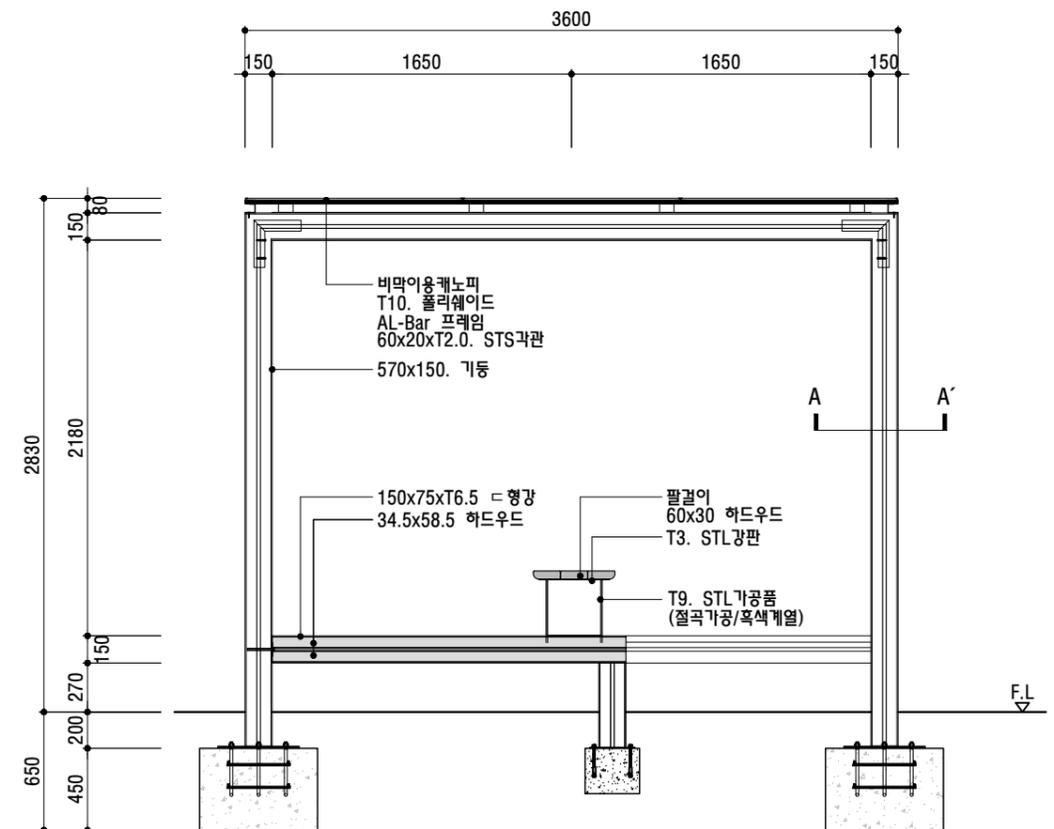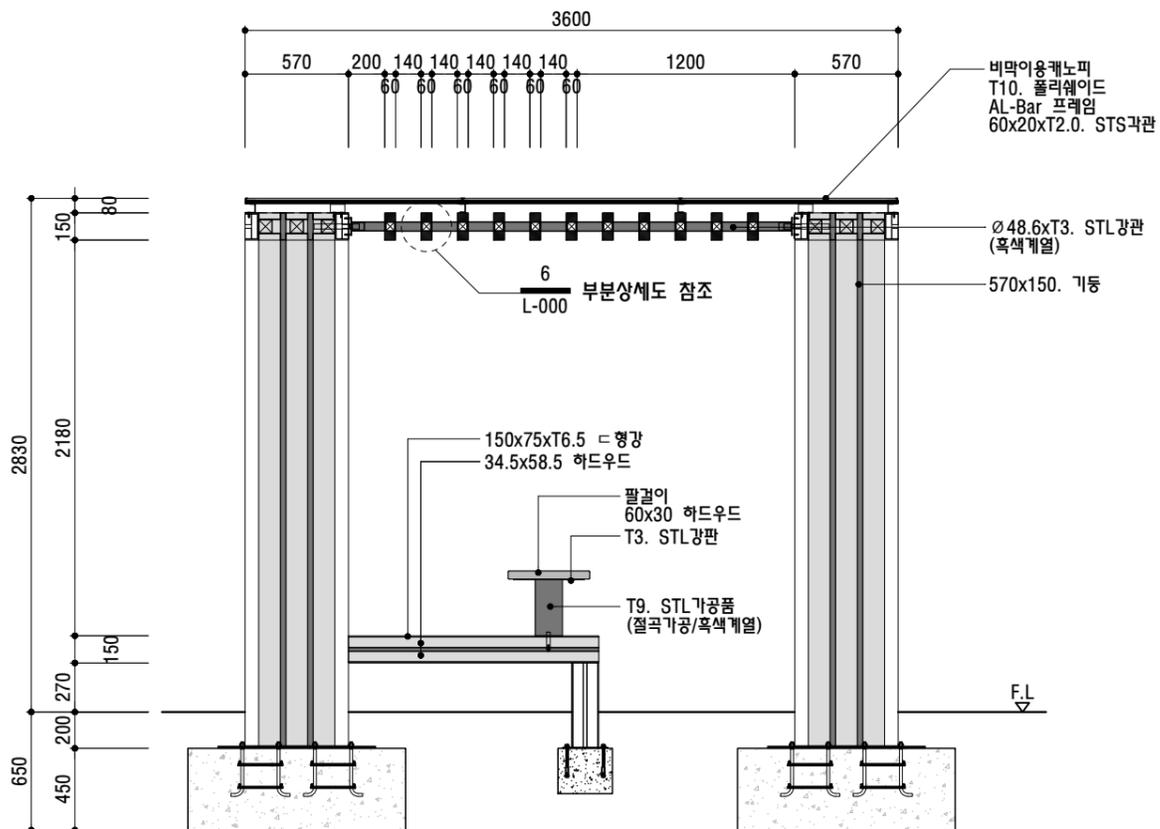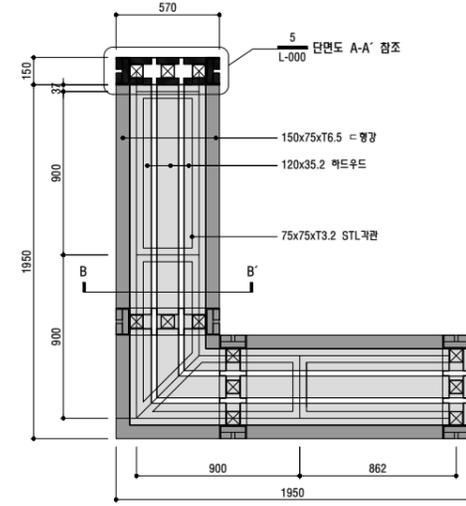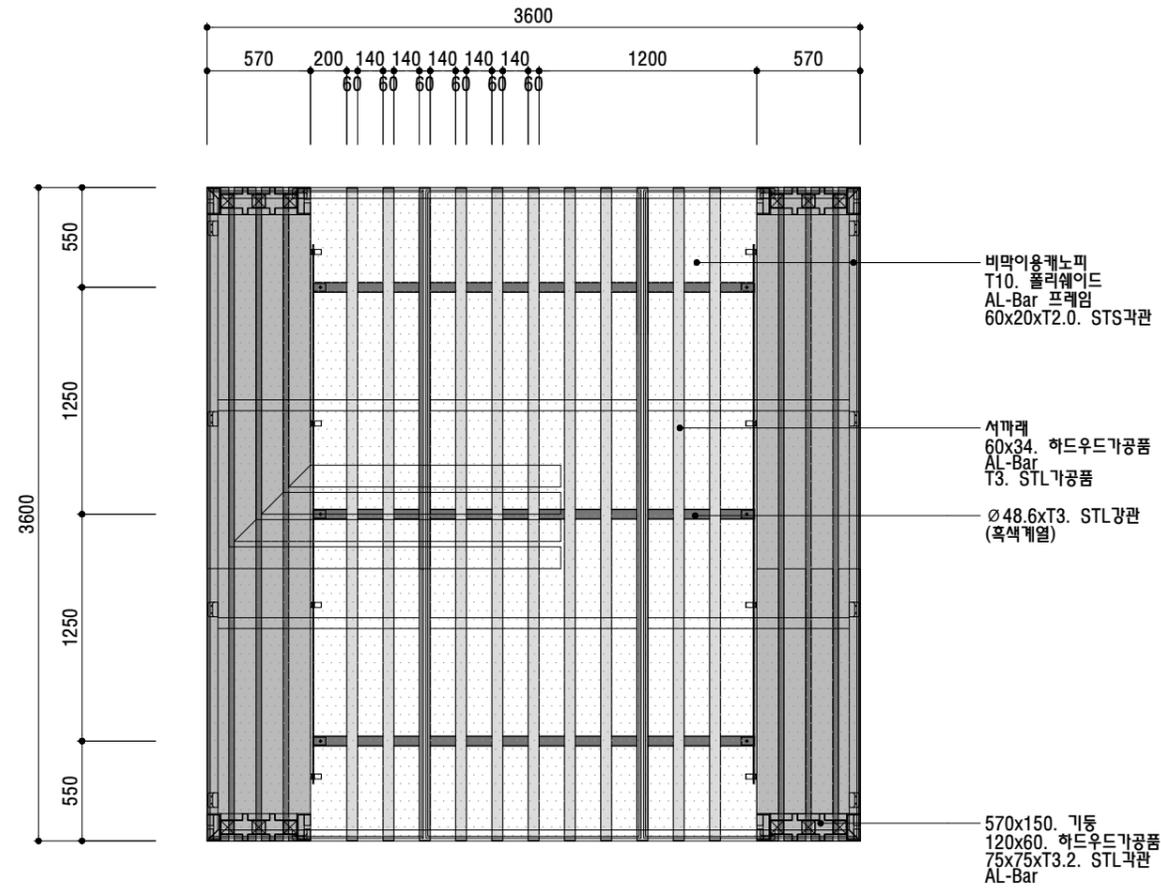

NO.	DATE	REVISION DESCRIPTION

PROJECT TITLE
사업명칭

정사 누수 방지공사 및
기타공사 설계용역

작성	최문섭 (인)
검토	최문섭 (인)
승인	최문섭 (인)

TITLE
도면명

퍼블러상세도

PROJECT No.	JJA-2401-02
프로젝트	
DATE	2024. 03.
날짜	
SCALE	A3 : 1/40
축척	
DRAWING No.	A - 206
도면번호	
SHEET No.	
일련번호	




(주)정진건축사사무소
JeongJin Architects & Engineers

계통면적: 2150㎡ / 연면적: 2150㎡ / 스키팅 면적: 806㎡
Tel: 044-864-4664 / Fax: 044-864-4665
E-mail: jjeon@jeonjinnover.com



KEY PLAN

NOTE

- 사업범위
- 1. 옥상조경 및 미관 철거 (구조체를 제외한 모든 미관 철거)

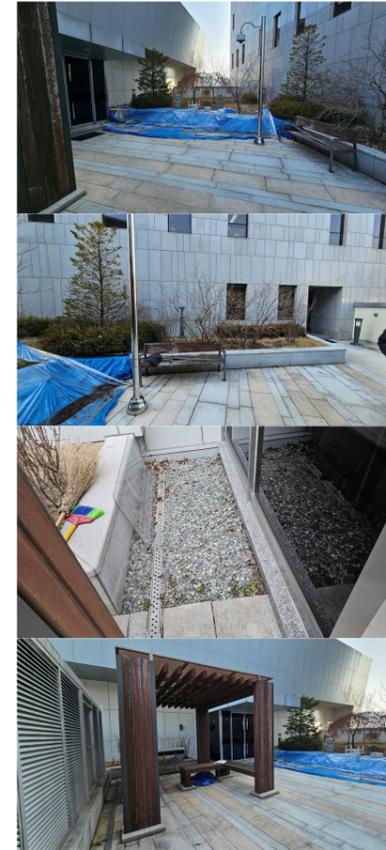

<현장사진>

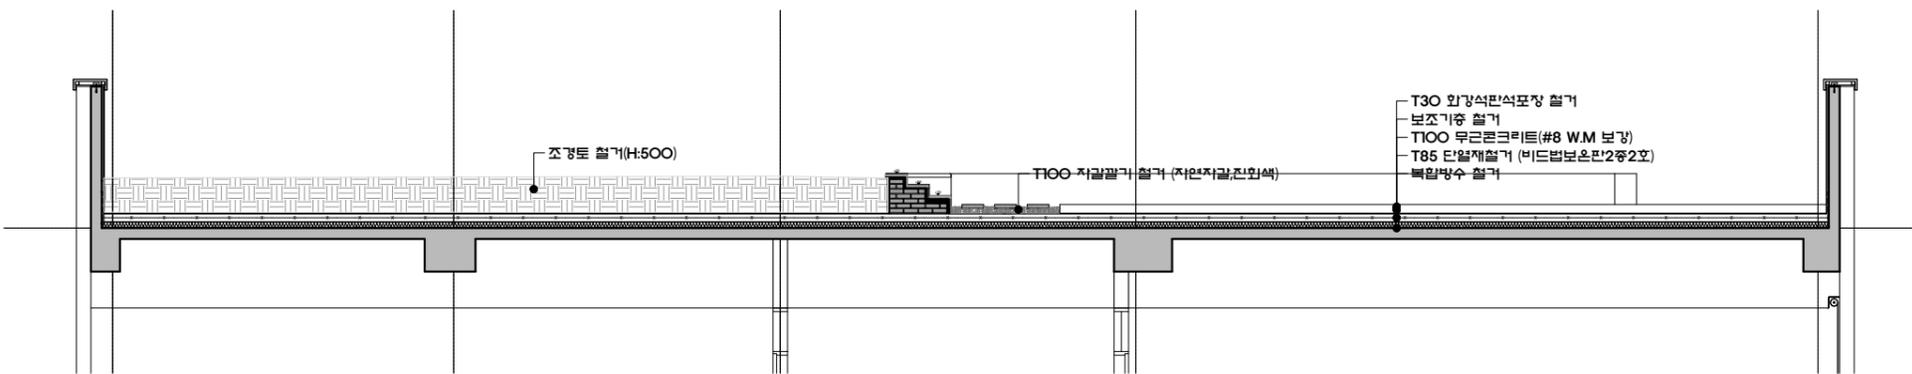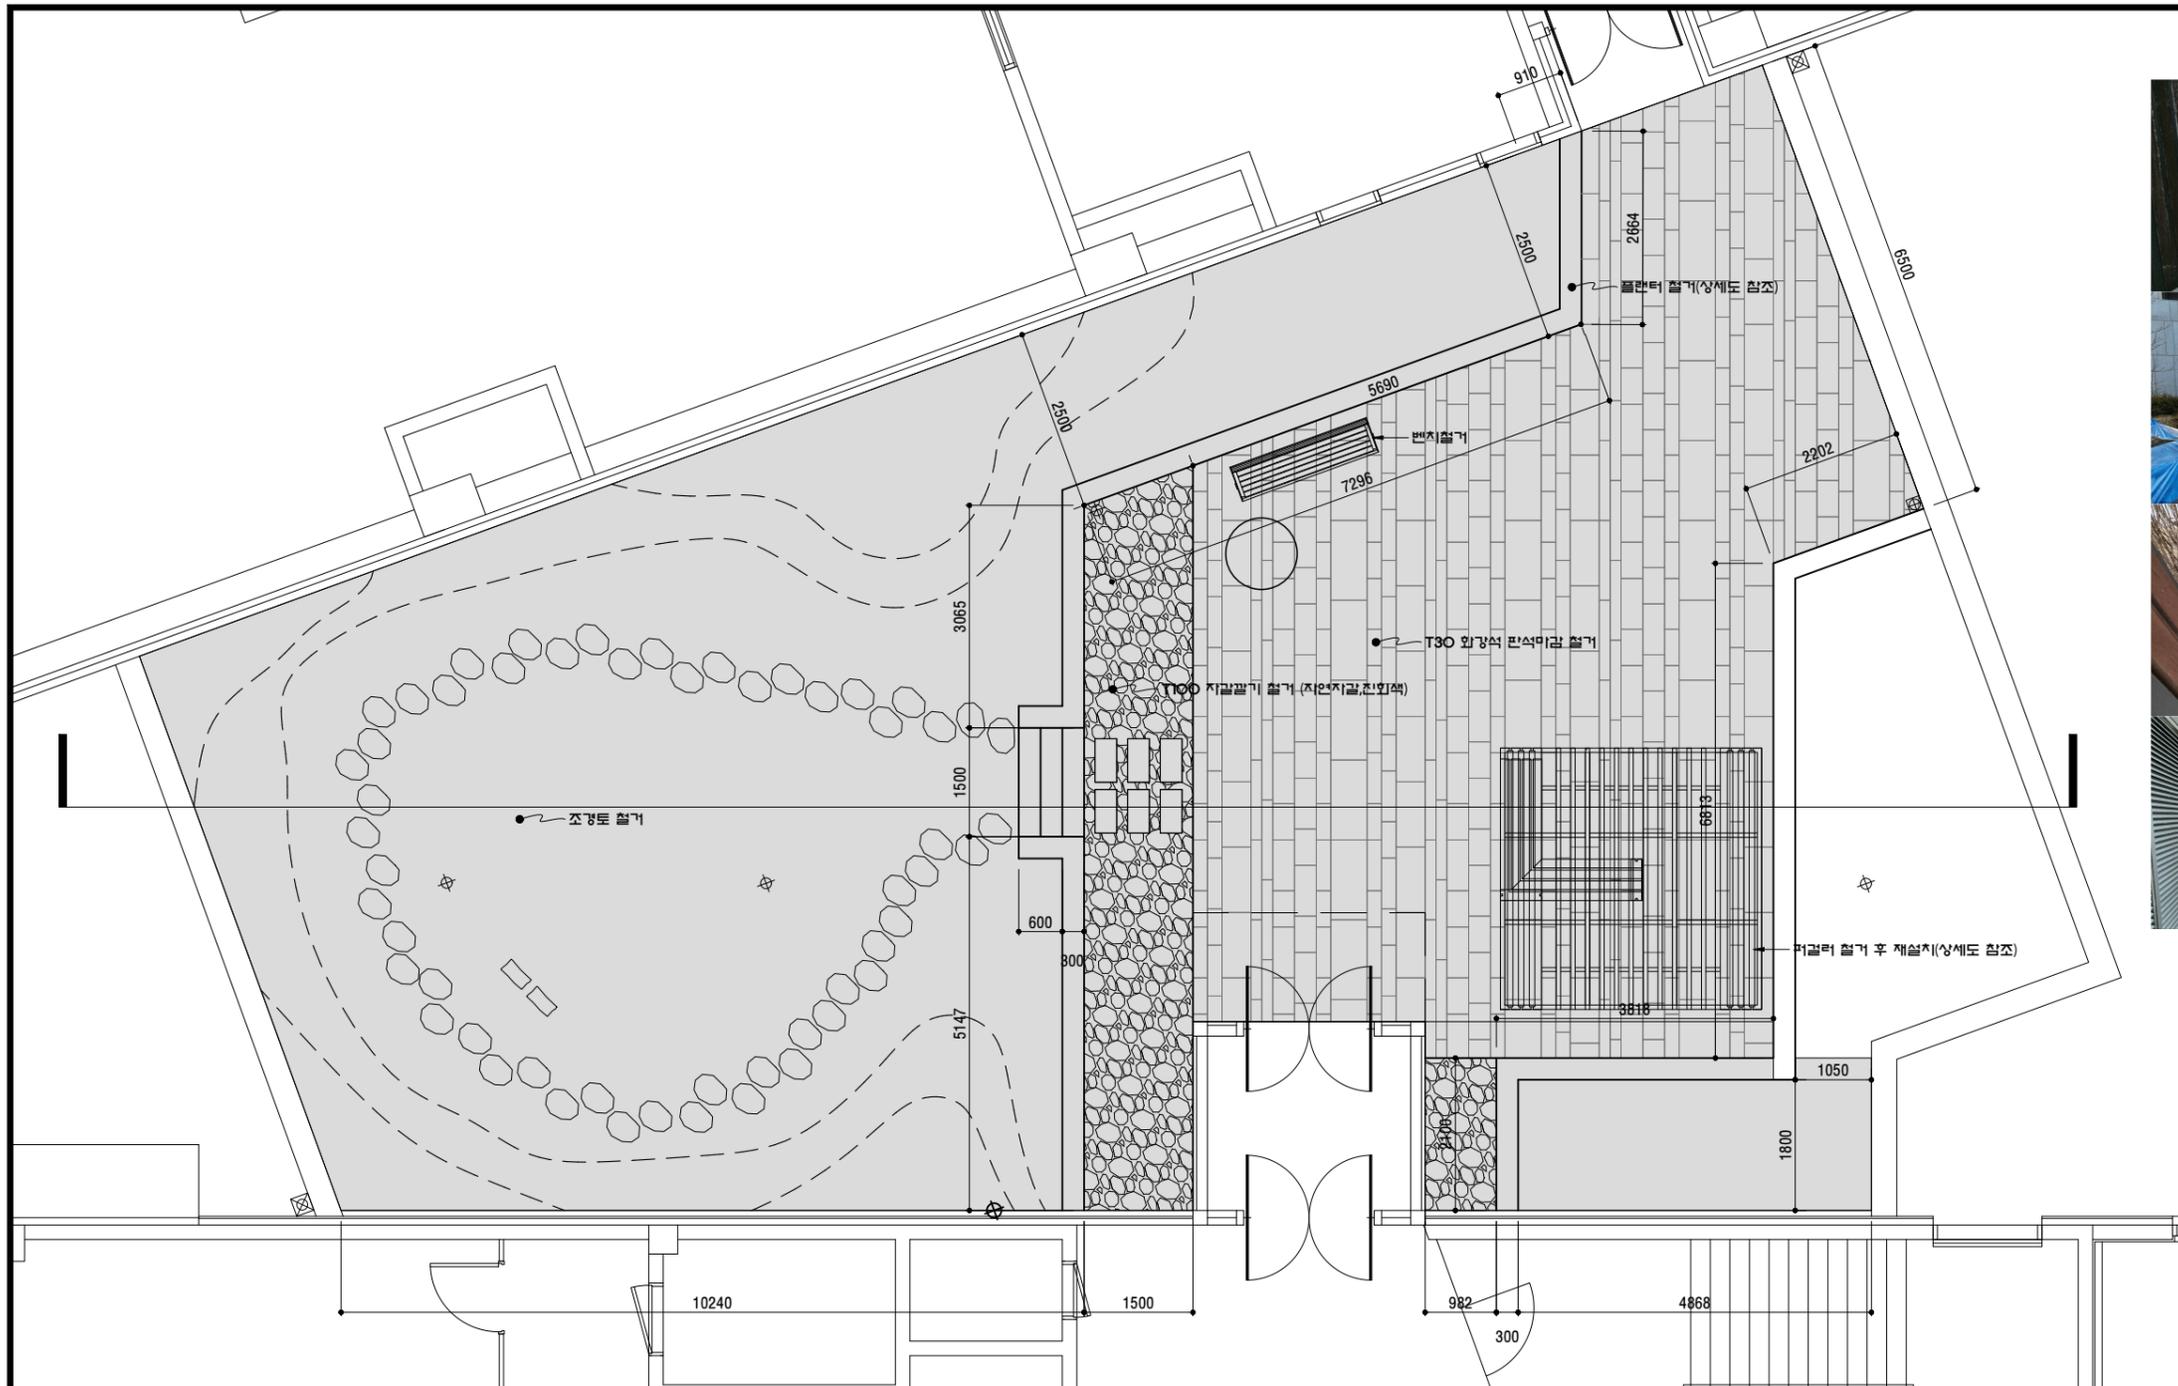

1 **이들정원 철거안내도**
축척: A1-1/50, A3-1/100

2 **이들정원 철거단면도**
축척: A1-1/50, A3-1/100

NO. DATE REVISION DESCRIPTION

PROJECT TITLE
사업명칭

정사 누수 방지공사 및
기타공사 설계용역

TITLE
도면명

이들정원 철거안내도

PROJECT No. JJA-2401-02

프로젝트 번호

DATE 2024. 03.

날짜

SCALE A3 : 1/100


축척

DRAWING No. A - 201

도면번호

SHEET No.

시트번호

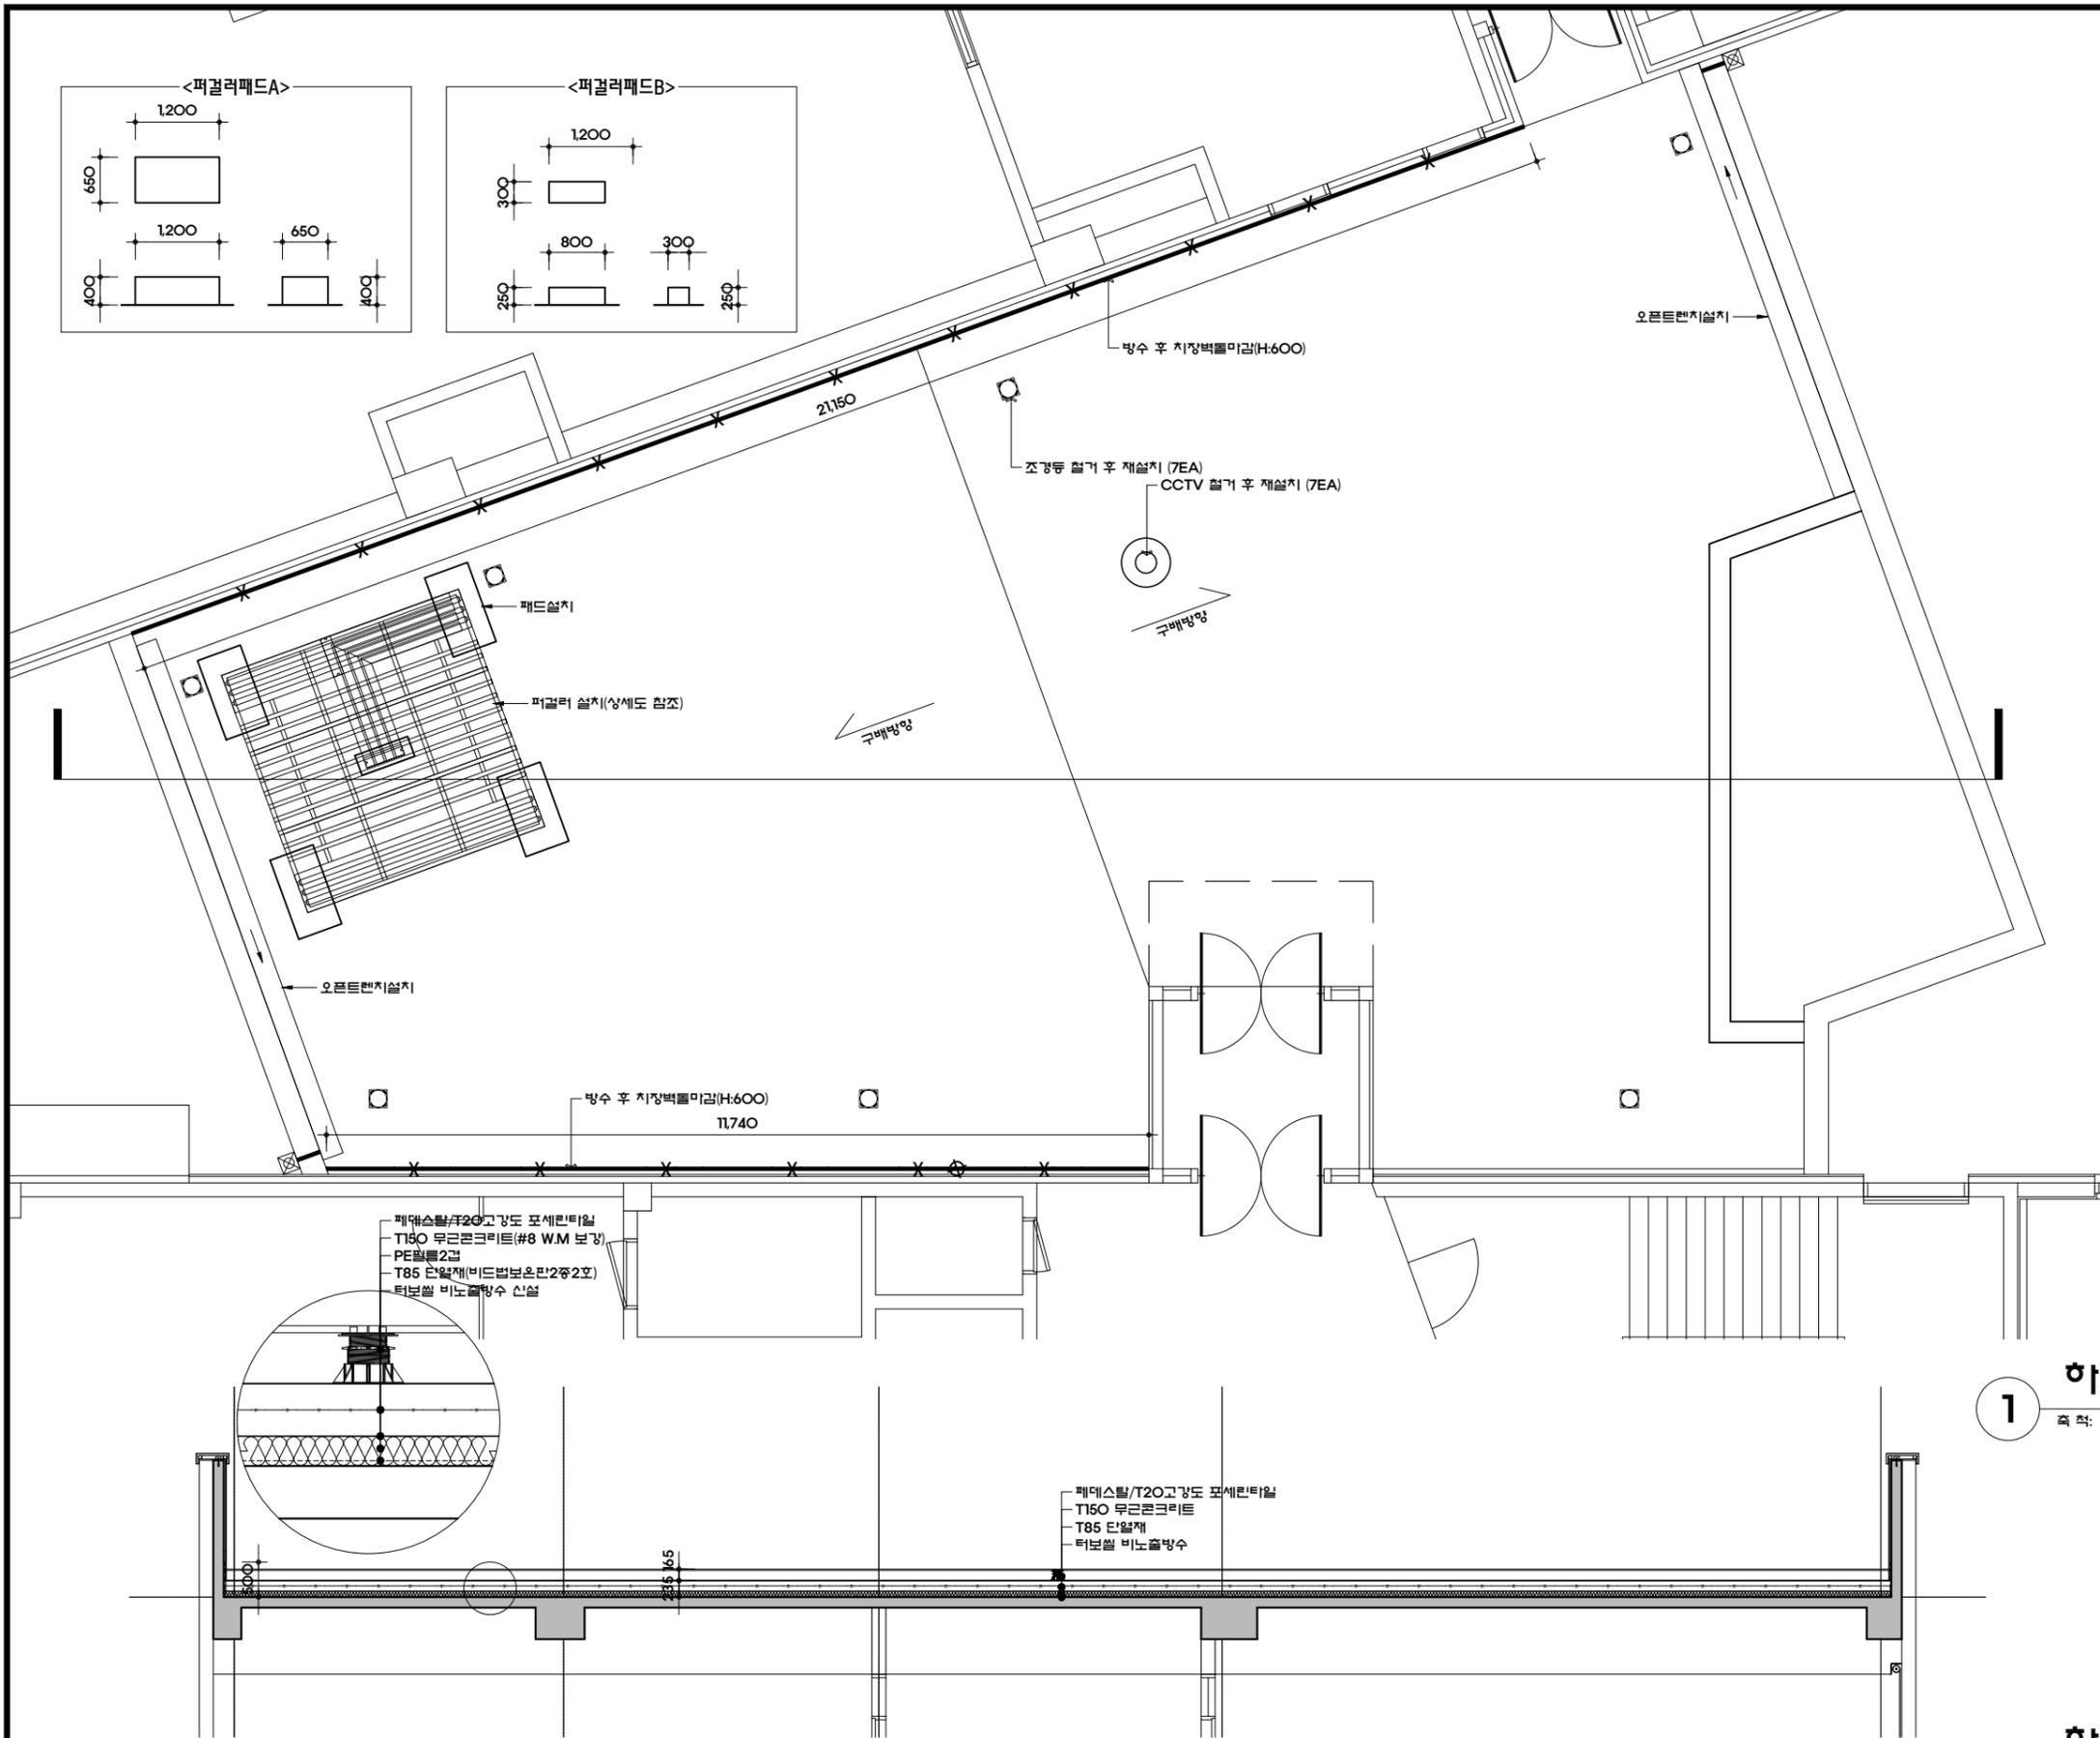

1 하늘정원 신설안내도
축척: A1-1/50, A3-1/100

2 하늘정원 신설단면도
축척: A1-1/50, A3-1/100

NO.	DATE	REVISION DESCRIPTION

PROJECT TITLE
사업명칭

정사 누수 방지공사 및
기타공사 설계용역

구분	직성	최문섭 (인)
설계	검토	최문섭 (인)
승인	최문섭 (인)	

TITLE
도면명


하늘정원 신설안내도

PROJECT No.	JJA-2401-02
프로젝트	
DATE	2024. 03.
날짜	
SCALE	A3 : 1/100
축척	
DRAWING No.	A - 202
도면번호	
SHEET No.	
일련번호	

KEY PLAN

NOTE

- 사업범위
1. : 캐논은 반드시 발주처와 협의 후 시공할것.

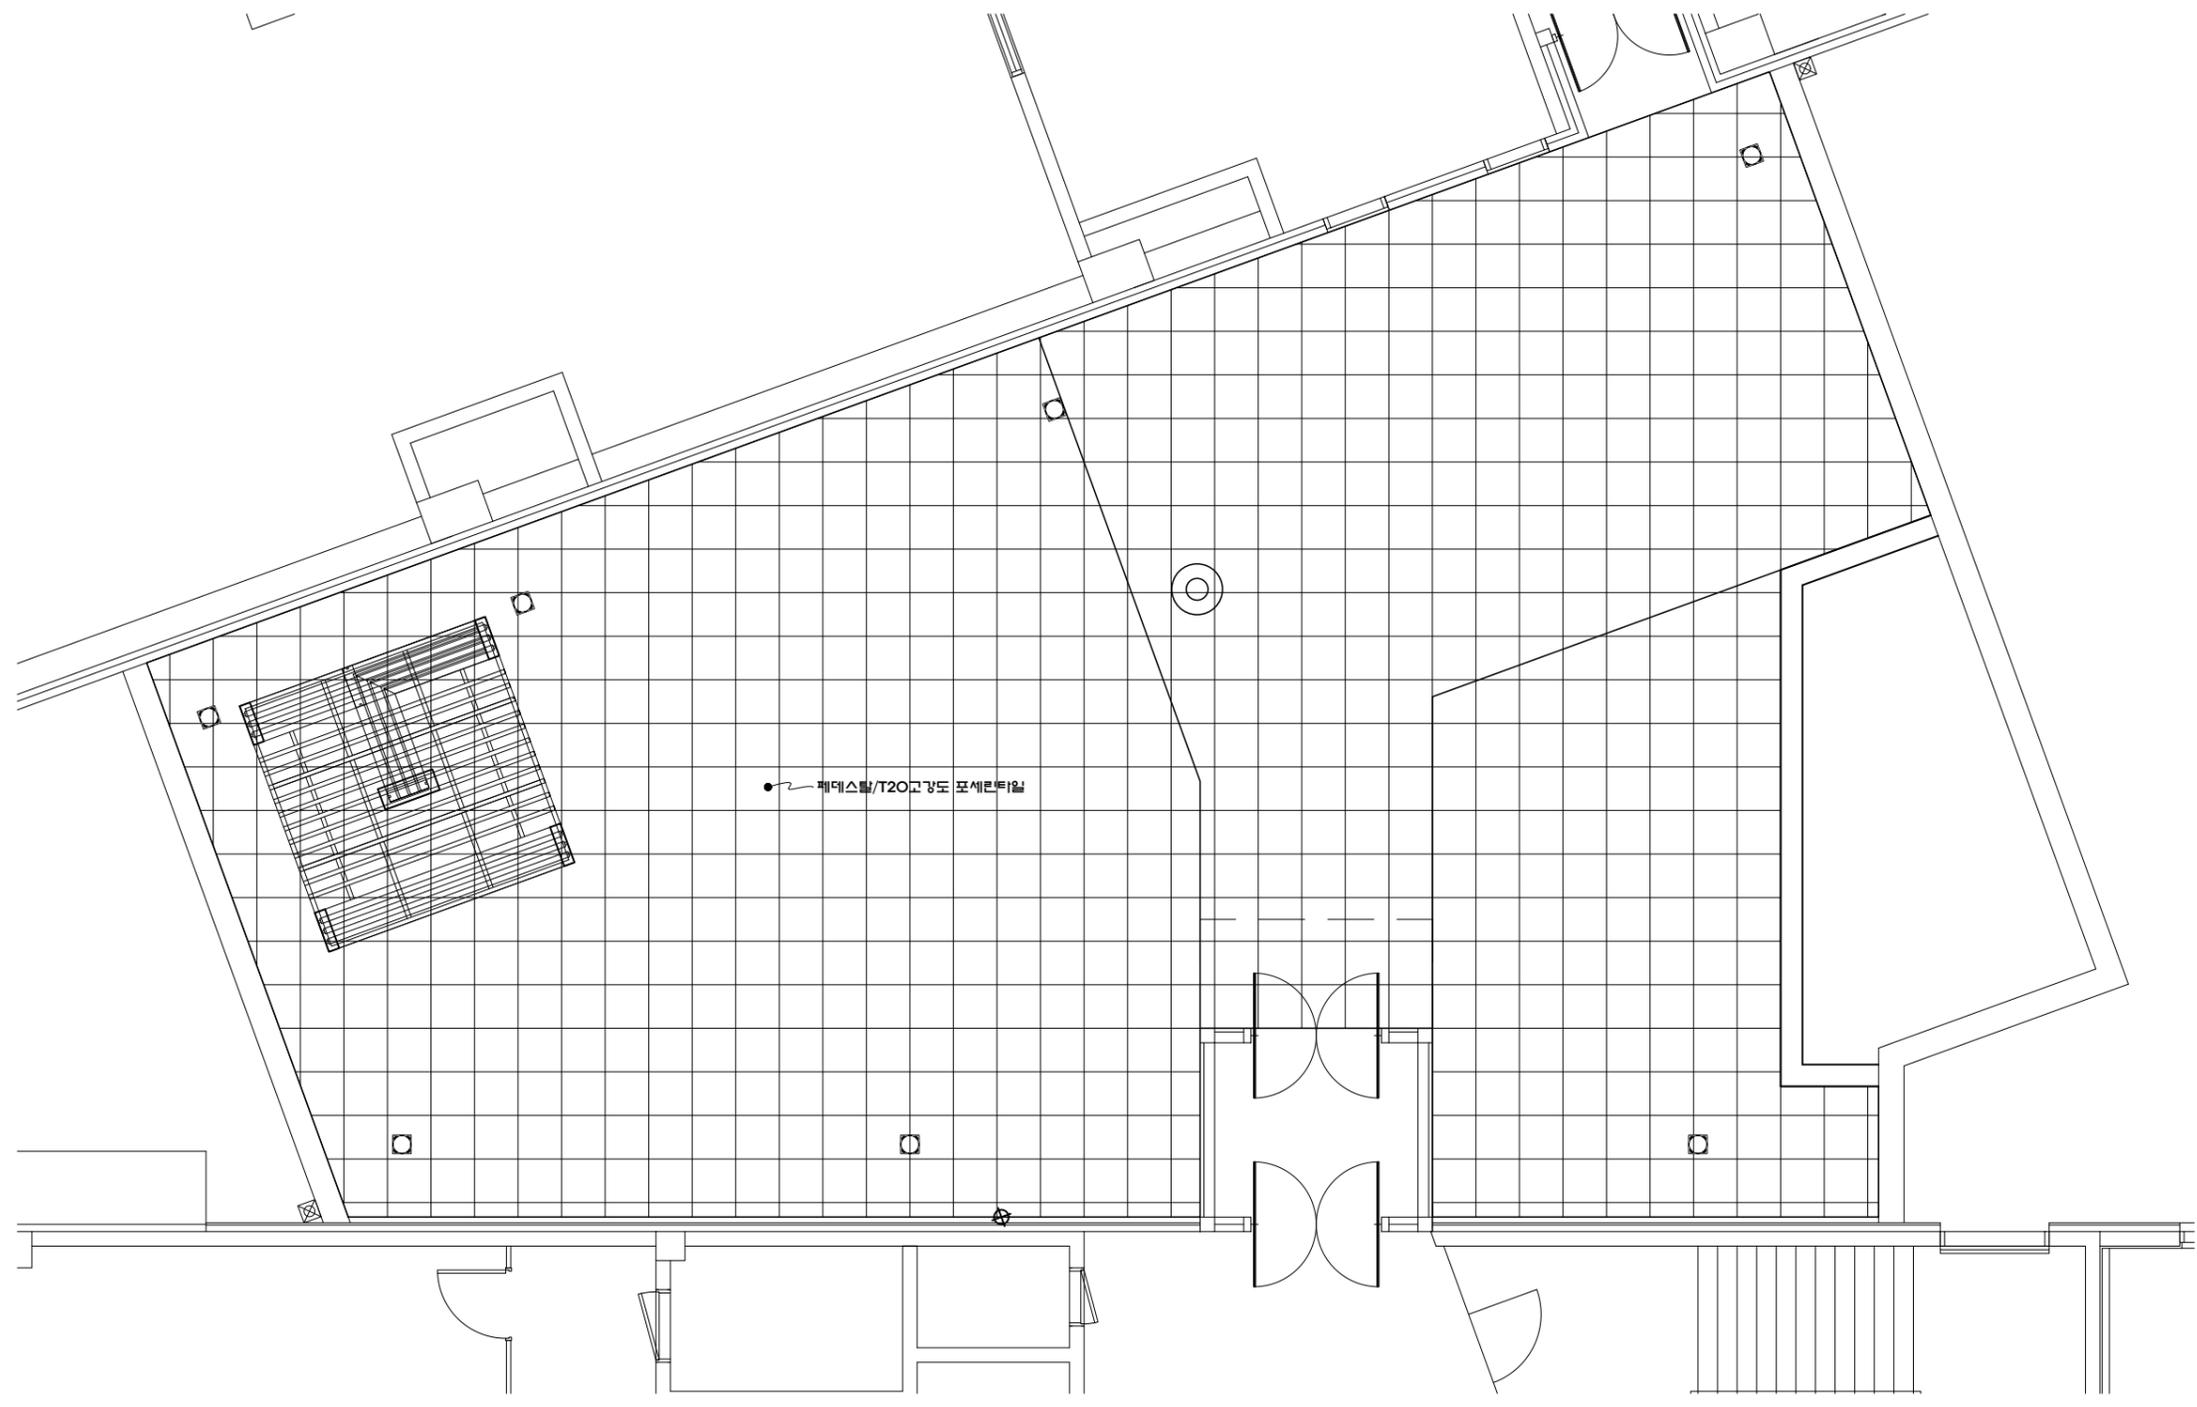

△	
△	
△	
△	
△	
△	

NO.	DATE	REVISION DESCRIPTION
-----	------	----------------------

PROJECT TITLE
사업명칭

**정사 누수 방지공사 및
기타공사 설계용역**

설	작성	최문섭 (인)
계	검토	최문섭 (인)
	승인	최문섭 (인)

TITLE
도면명

이들정원 바닥패턴도

PROJECT No. JJA-2401-02
프로젝트

DATE 2024. 03.
날짜


SCALE A3 : 1/100
축척

DRAWING No. A - 203
도면번호


SHEET No. 
일련번호

1 이들정원 바닥패턴도
축척: A1-1/50, A3-1/100


〈세라믹 데크타일 패턴 예시도〉
600x600, 400x1200

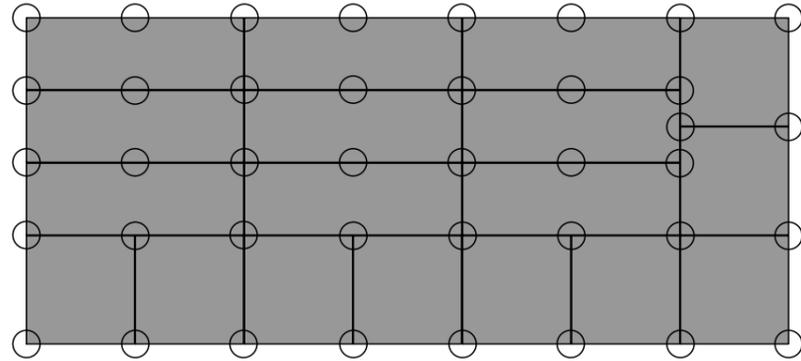


600x600 + 400x1200 조립 type

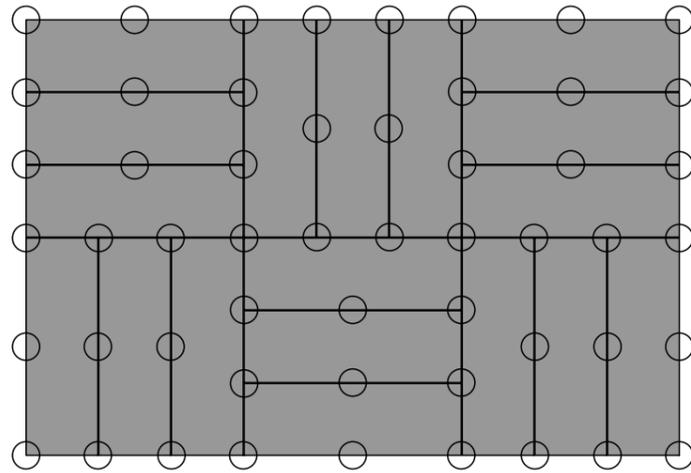


400 x 1,200 교차 type

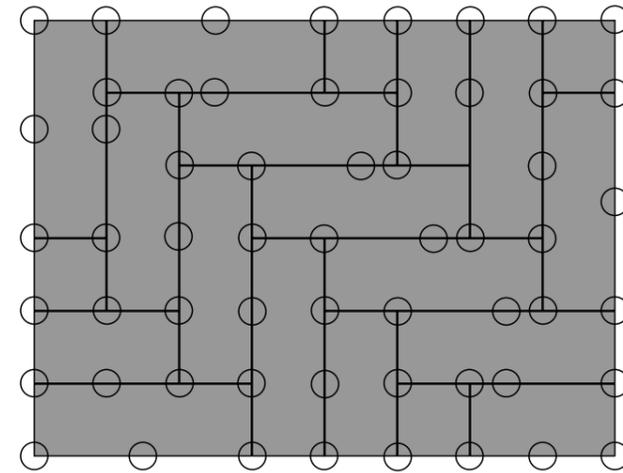


400 x 1,200 헤링본 type

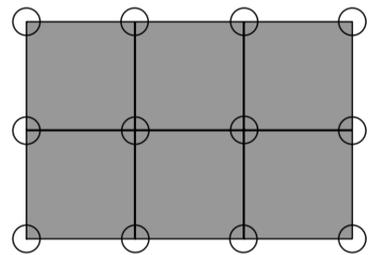


600 x 600 스트레이트 type

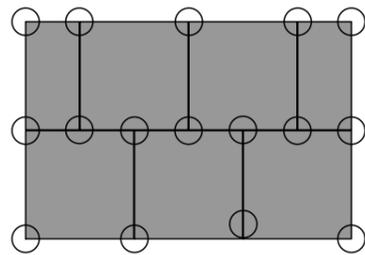


600 x 600 엇갈린 type

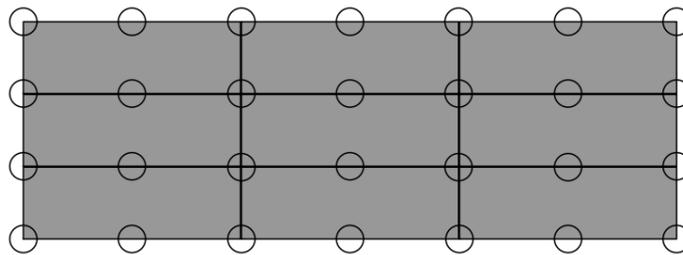


400 x 1,200 스트레이트 type

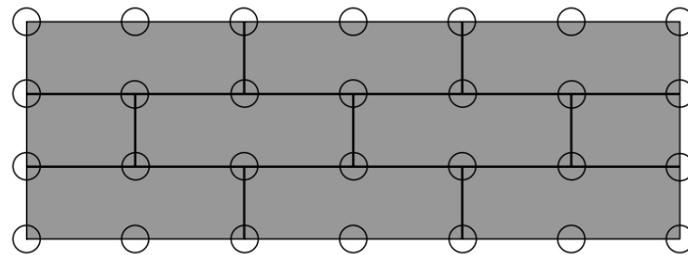


400 x 1,200 엇갈린 type

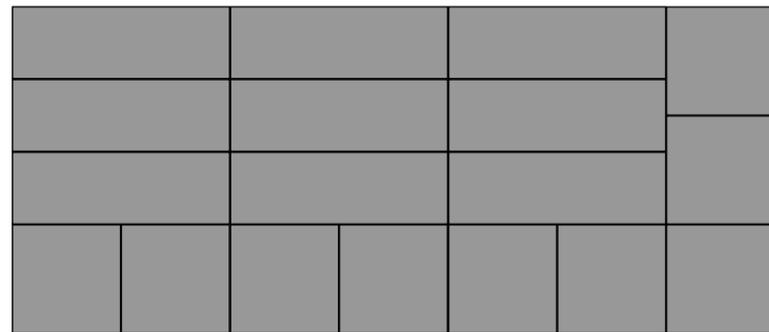


600x600 + 400x1200 조립 type

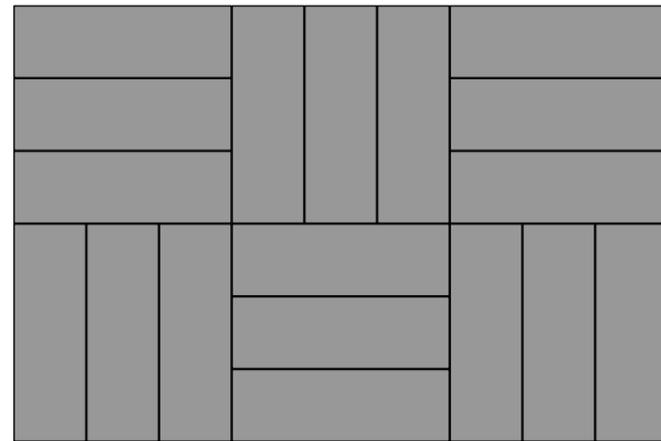


400 x 1,200 교차 type

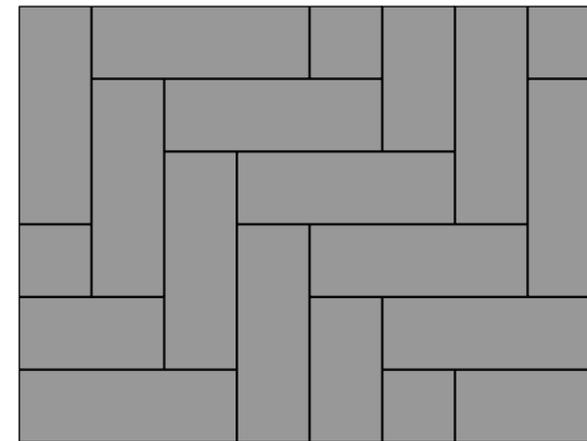


400 x 1,200 헤링본 type

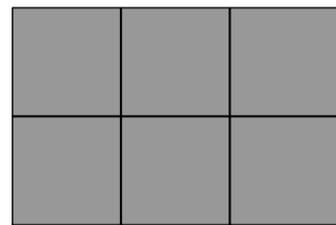


600 x 600 스트레이트 type

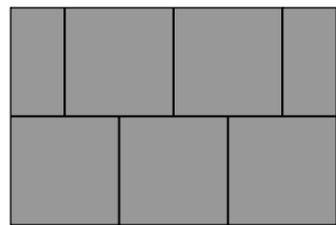

600 x 600 엇갈린 type

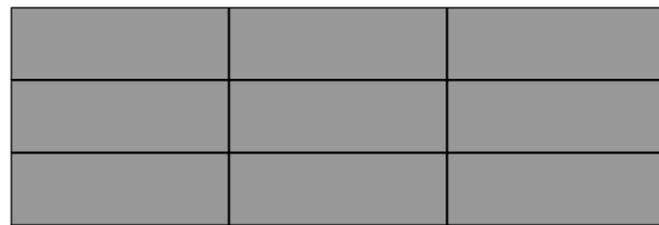

400 x 1,200 스트레이트 type

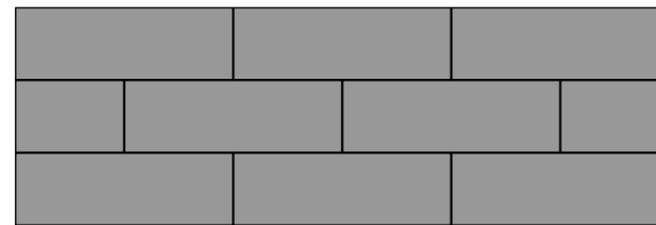

400 x 1,200 엇갈린 type

△	
△	
△	
△	
△	
△	

NO.	DATE	REVISION DESCRIPTION

PROJECT TITLE
사업명칭

정사 누수 방지공사 및
기타공사 설계용역

설	작성	최문섭 (인)
계	검토	최문섭 (인)
	승인	최문섭 (인)

TITLE
도면명
세라믹 데크타일 패턴 예시도
600x600, 400x1200

PROJECT No. JJA-2401-02
프로젝트


DATE 2024. 03.
날짜

SCALE A3 : 1/40
축척


DRAWING No. A - 208
도면번호

SHEET No. 1
일련번호


욕상 코너 상세-방수턱 있는 경우

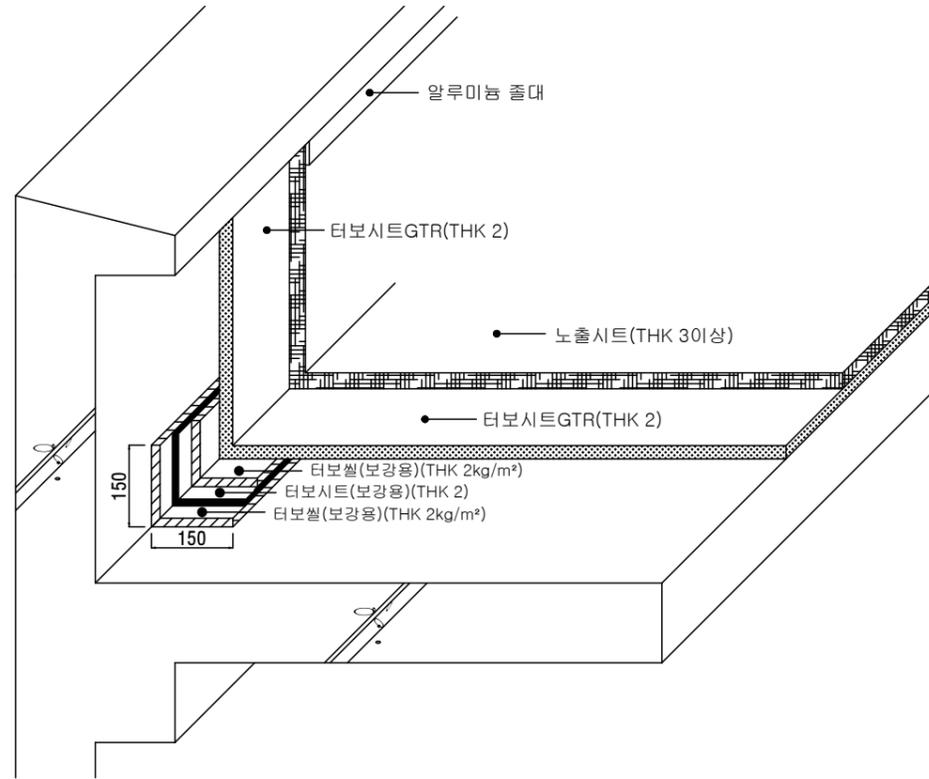

욕상 코너 상세-방수턱 없는 경우

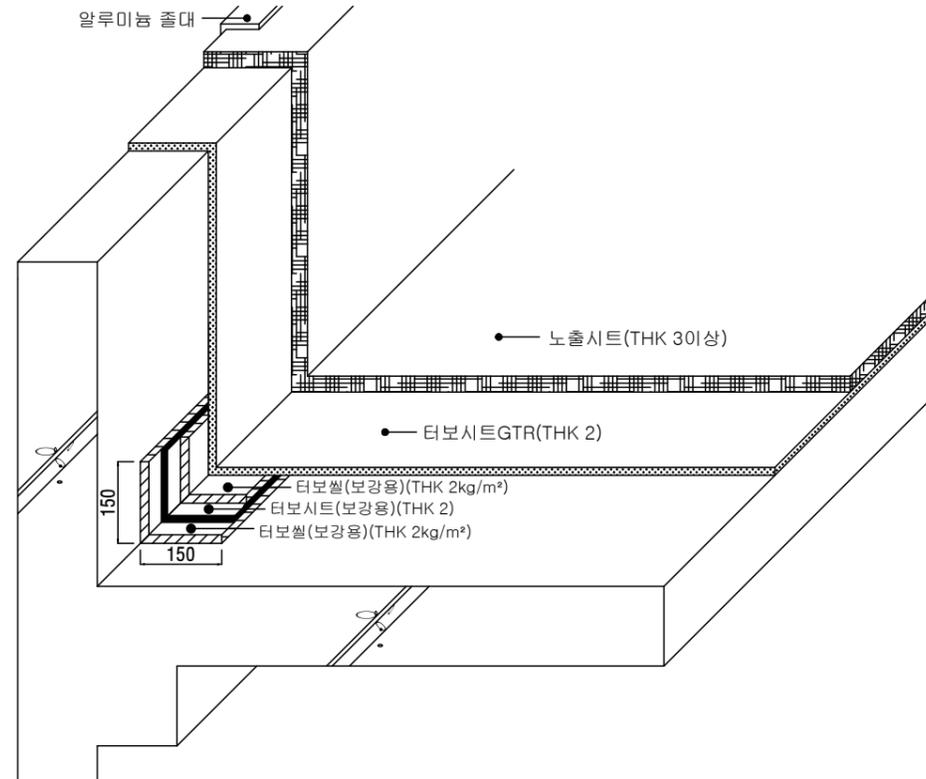

드레인 상세

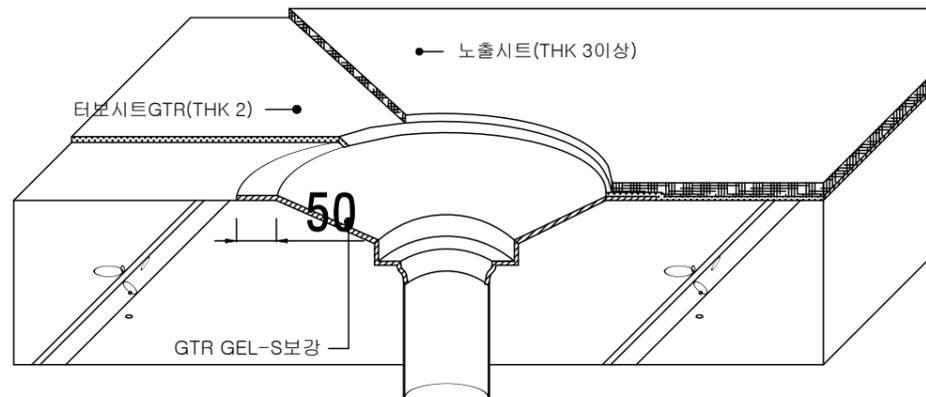

NO.	DATE	REVISION DESCRIPTION

PROJECT TITLE
사업명칭

정수 누수 방지공사 및
기타공사 설계용역

설 계	작성	최문섭 (인)
	검토	최문섭 (인)
	승인	최문섭 (인)

TITLE
도면명

방수상세도

PROJECT No. JJA-2401-02
프로젝트

DATE 2024. 03.
날짜

SCALE NONE
축척

DRAWING No. A - 301
도면번호

SHEET No.
시트번호

