

KDI국제정책대학원 기숙사동 창호설치 및 기타공사 설계용역

2023. 06. 29.

■ 건축

신설창호 수량 집계표

구분	101동								102동							
	PW5							PW6	PW5							PW6
	기숙사(23B)	강의실	휴게실	관리실	세탁실	취사실	합계	기숙사(17D)	기숙사(23A)	강의실	휴게실	세탁실	사감실	취사실	합계	기숙사(17D)
1층	14		1	1			16		19		1		1		21	8
2층	14	2					16		17	2	1	1			21	8
3층	14	2					16		19	2					21	8
4층	12	2					14	2	14	2	1	1			18	11
5층	12	2			1	1	16		18	2					20	9
6층									14			2		4	20	
합계	66	8	1	1	1	1	78	2	101	8	3	4	1	4	121	44



(주)정진건축사사무소
JeongJin Architects & Engineers

제주특별자치도 제주시 한림읍 대포2리소 스키텔하늘길 806호
Tel 044-864-4664 / Fax 044-864-4665
E-mail : jjaplan@naver.com

KEY PLAN

NOTE

△		
△		
△		
△		
△		
△		
△		

NO.	DATE	REVISION DESCRIPTION
-----	------	----------------------

PROJECT TITLE

사업명칭

KDI국제정책대학원
기숙사동 창호설치 및
기타공사 설계용역

설 계	작 상	최 문 섭	(인)
	검 토	최 문 섭	(인)
	승 인	최 문 섭	(인)

TITLE

도면명

공사 수량 집계표

PROJECT No. JJA-2306-001

프로젝트

DATE 2023. 06.

날짜

SCALE A3 : NONE

축척

DRAWING No. A - 001

도면번호

SHEET No. 1

월련번호






(주)정진건축사사무소
Jeongjin Architects & Engineers

제주특별자치도 제주시 한림읍 대포2리50 소림로1번길 80-6호
Tel 044-864-4664 / Fax 044-864-4665
E-mail : jjaplan@naver.com

KEY PLAN

NOTE

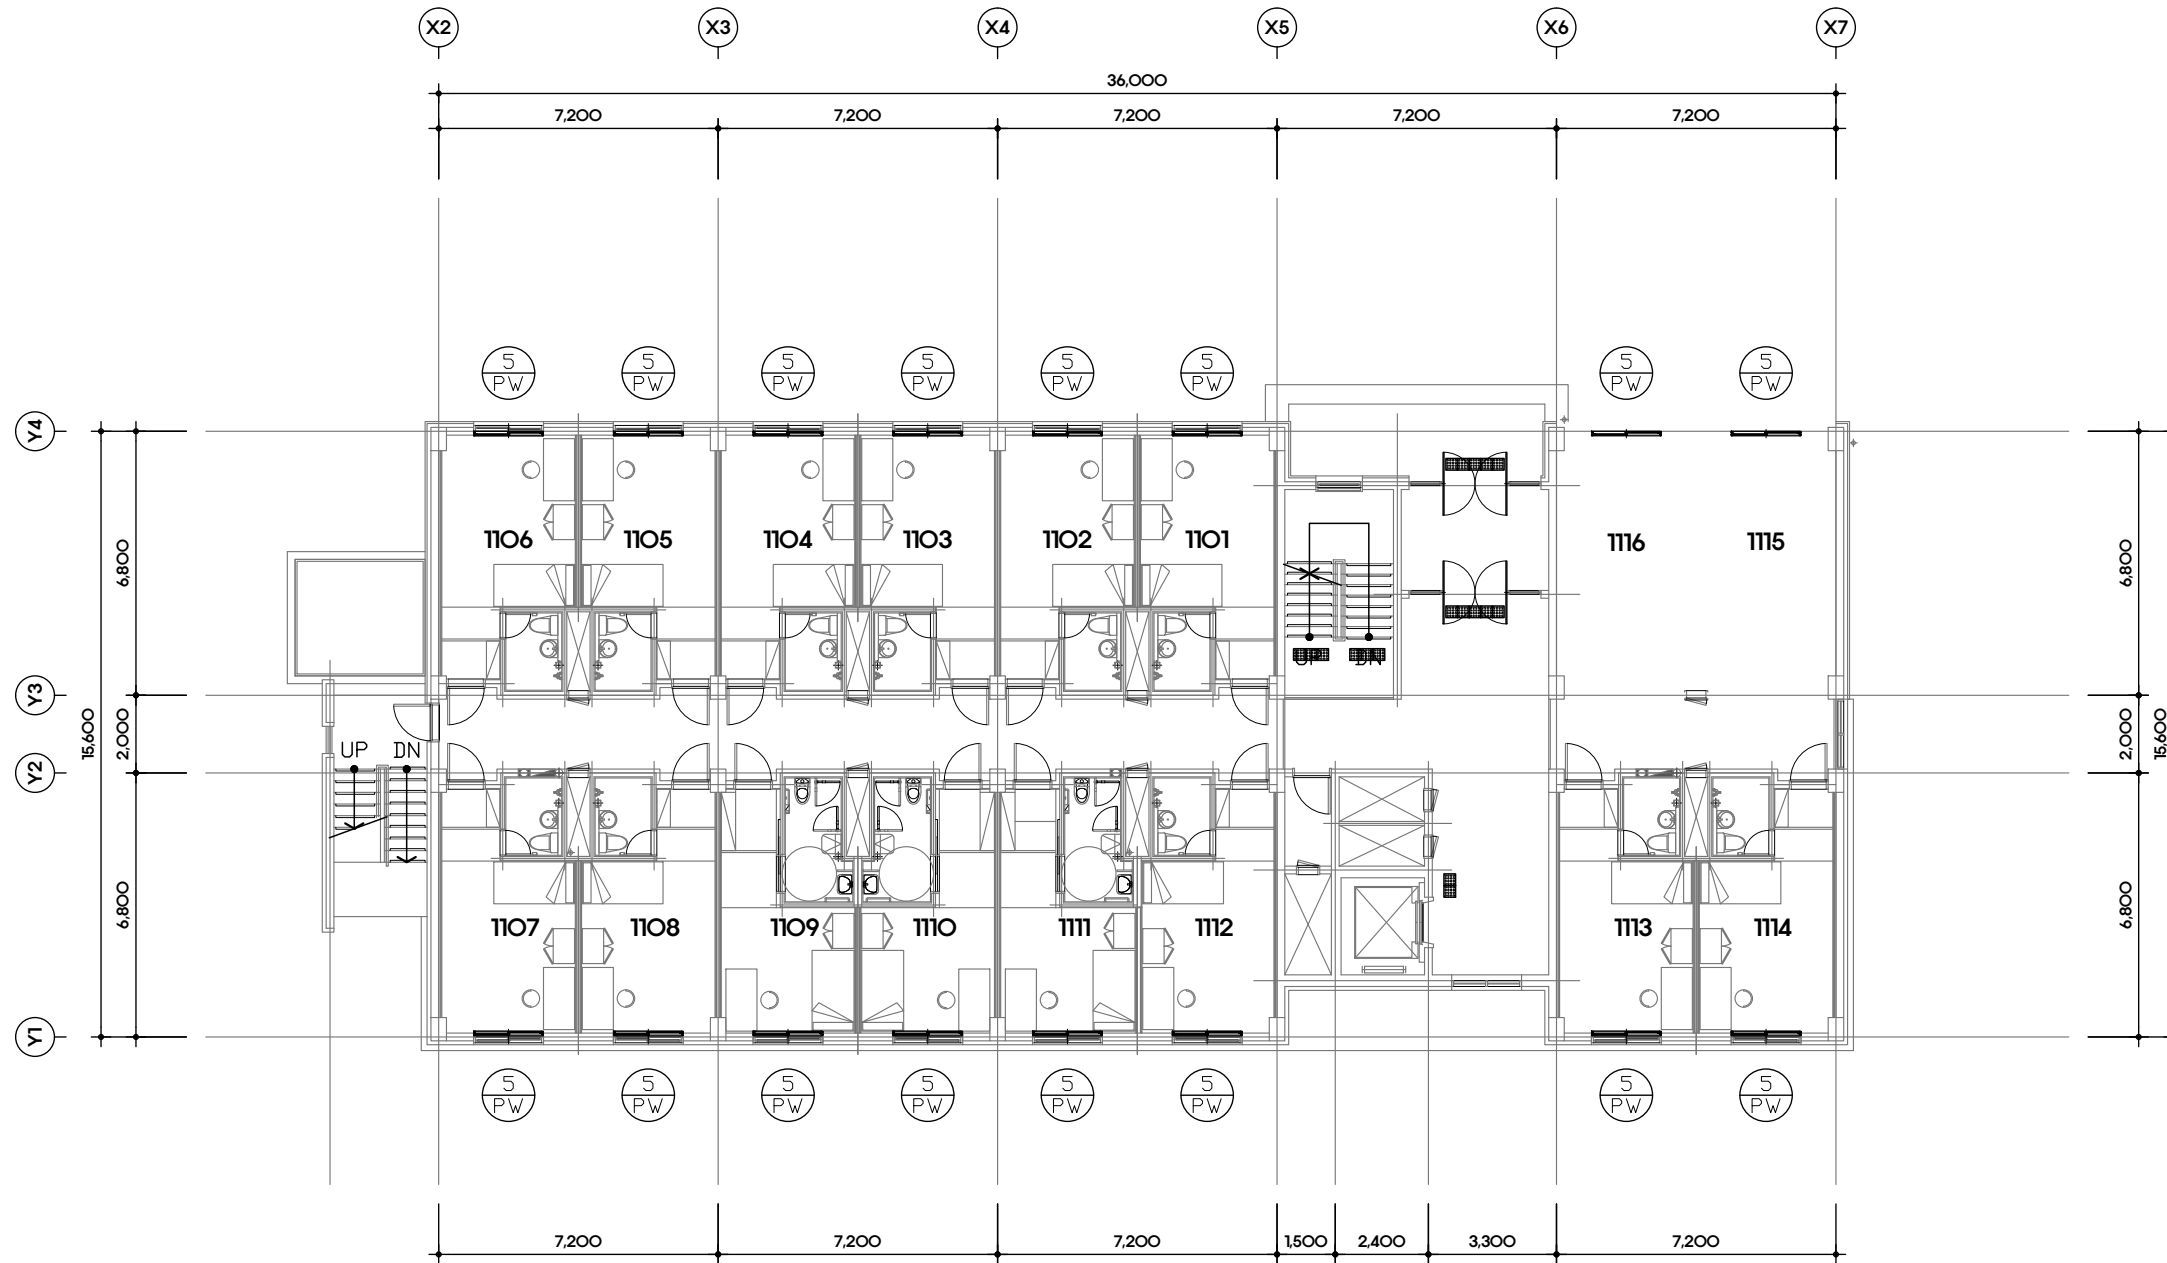

1 101동 지상1층 창호안내도

축척:

A1-1/100, A3-1/200

△	
△	
△	
△	
△	
△	
△	

NO. DATE REVISION DESCRIPTION

PROJECT TITLE

사업명칭

KDI국제정책대학원
기숙사동 창호설치 및
기타공사 설계용역

설 계	작성	최문섭 (인)
	검토	최문섭 (인)
	승인	최문섭 (인)

TITLE

도면명

101동 지상1층 창호안내도

PROJECT No. JJA-2306-001
프로젝트

DATE 2023. 06.

날짜

SCALE A3 : 1/200

축척

DRAWING No. A - 101

도면번호

SHEET No. 1


월련번호



세종특별자치시 안누리대로2150 스마트허브 18063
Tel 044-864-4664 / Fax 044-864-4665
E-mail : jjaplan@naver.com

KEY PLAN

NOTE

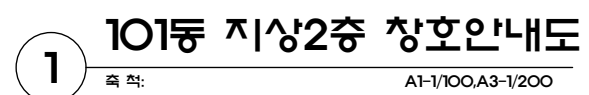

NO.	DATE	REVISION DESCRIPTION
-----	------	----------------------

PROJECT TITLE

사업명칭

KDI국제정책대학원
기숙사동 창호설치 및
기타공사 설계용역

심 계	작 성	최 문 섭 (인)
	검 토	최 문 섭 (인)
	승 인	최 문 섭 (인)

TITLE
도면명

101동 지상2층 창호안내도

PROJECT No. JJA-2306-001
프로젝트

DATE 2023. 06.

SCALE **A3 : 1/200**

DRAWING No. A - 102

SHEET No.		△
일련번호		






(주)정진건축사사무소
Jeongjin Architects & Engineers

제주특별자치도 제주시 한림읍 대포2리50 소림로1번길 80-2
Tel 044-864-4664 / Fax 044-864-4665
E-mail : jjaplan@naver.com

KEY PLAN

NOTE

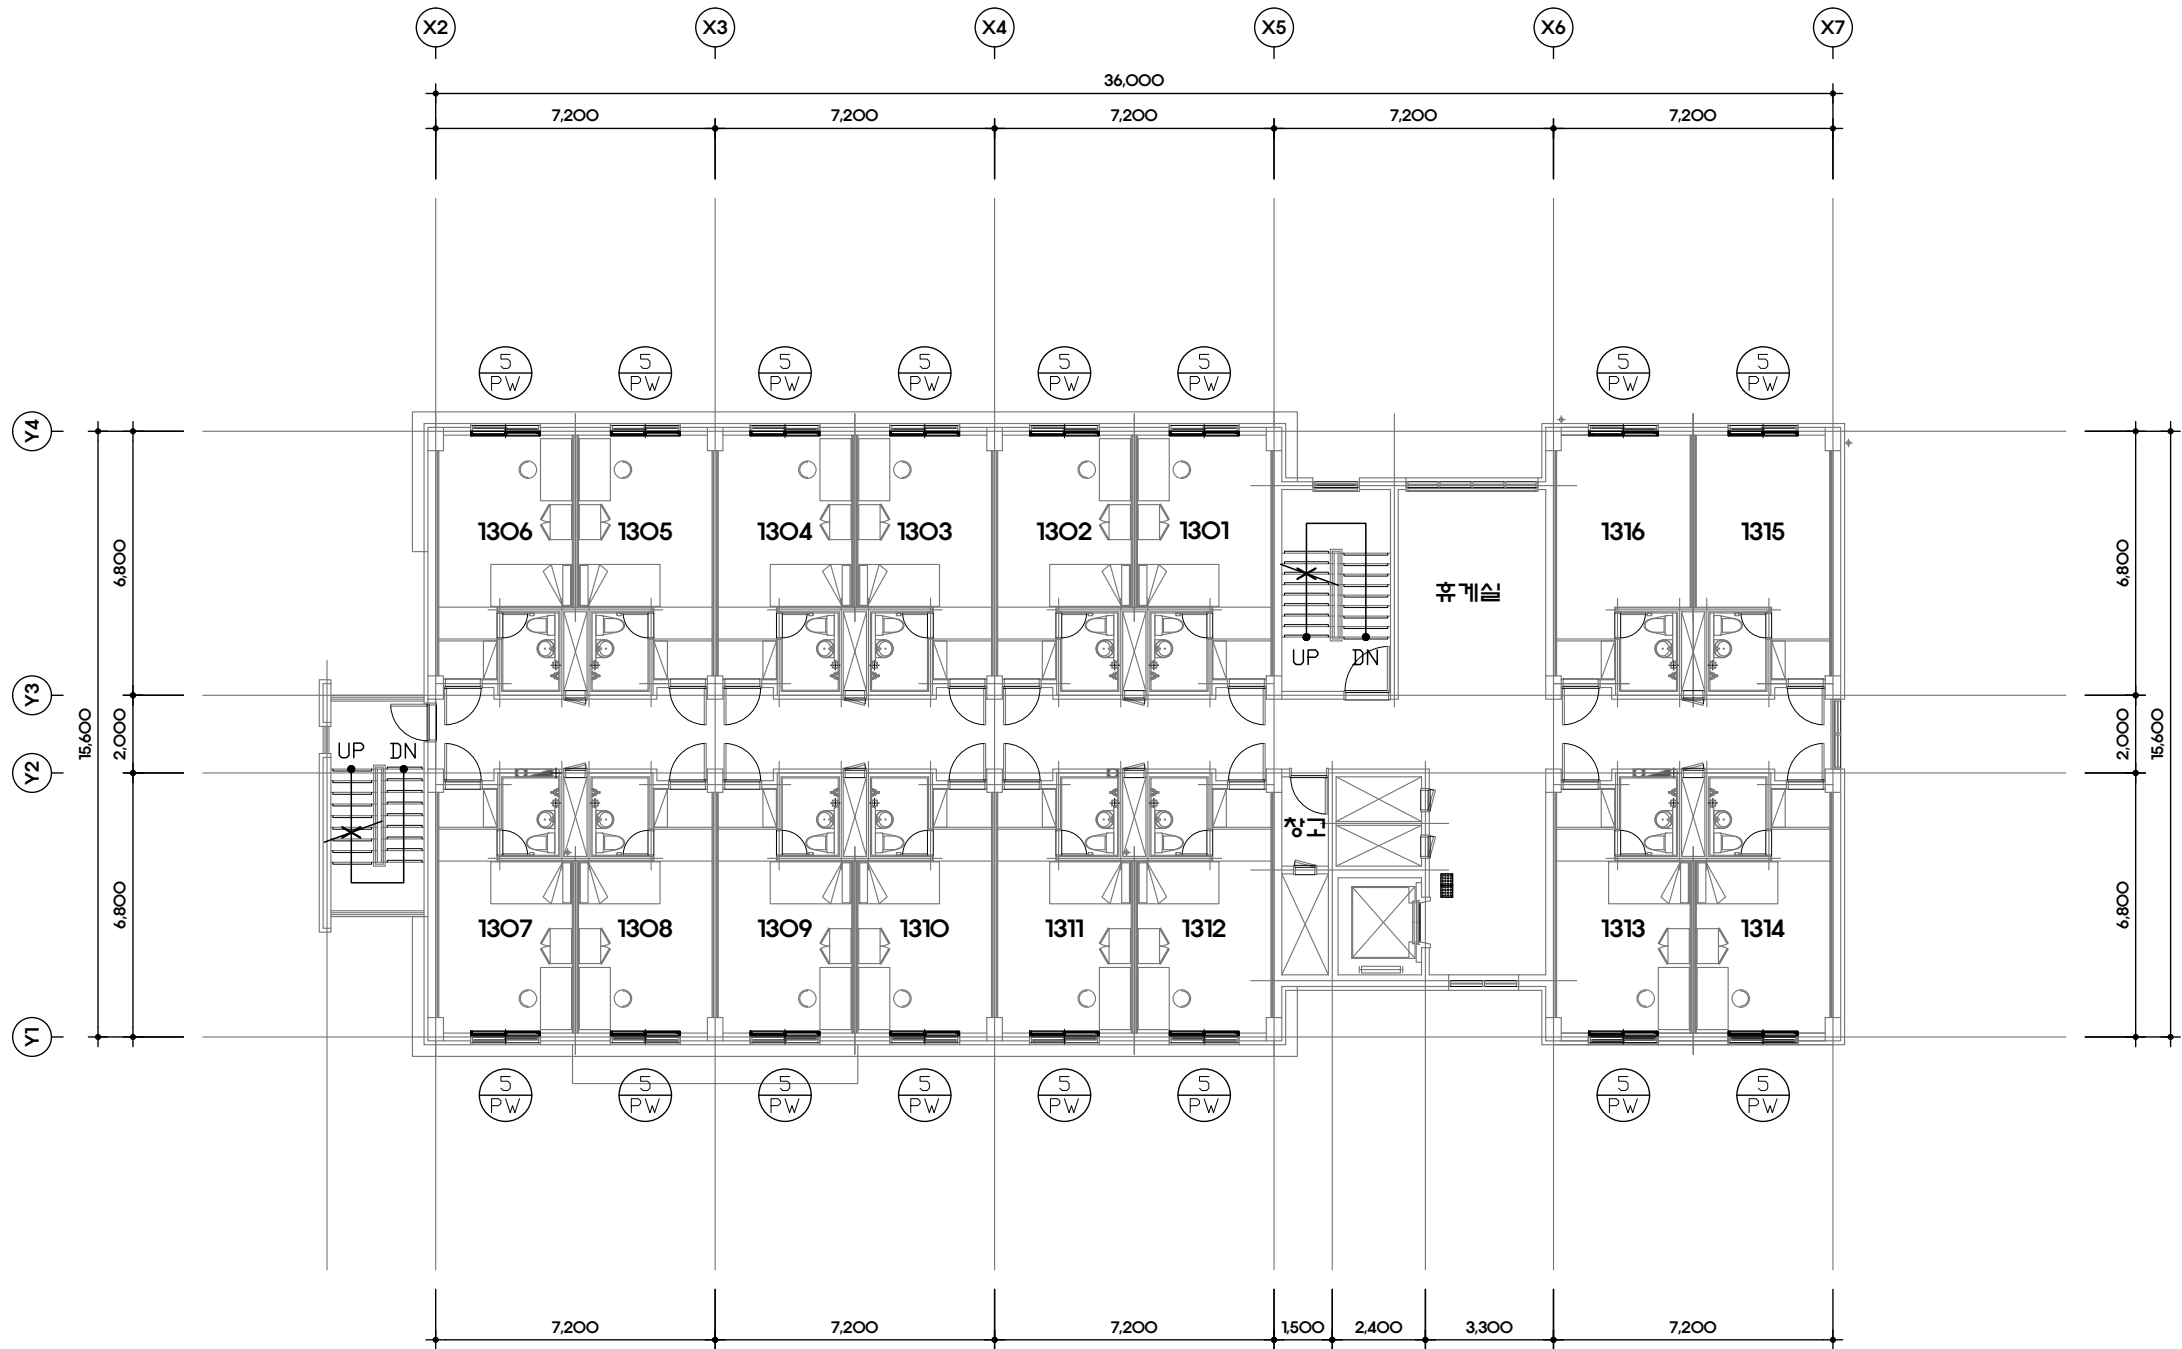

1 101동 지상3층 창호안내도
축척: A1-1/100, A3-1/200

△	
△	
△	
△	
△	
△	
△	

NO.	DATE	REVISION DESCRIPTION
-----	------	----------------------

PROJECT TITLE
사업명칭

KDI국제정책대학원
기숙사동 창호설치 및
기타공사 설계용역

설 계	작성	최문섭 (인)
	검토	최문섭 (인)
	승인	최문섭 (인)

TITLE
도면명

101동 지상3층 창호안내도

PROJECT No. JJA-2306-001
프로젝트

DATE 2023. 06.
날짜

SCALE A3 : 1/200
축척

DRAWING No. A - 103
도면번호

SHEET No. 1
월련번호




(주)정진건축사사무소
Jeongjin Architects & Engineers

제주특별자치도 제주시 한림읍 대포2리50 소림로1번길 80-2
Tel 044-864-4664 / Fax 044-864-4665
E-mail : jjaplan@naver.com

KEY PLAN

NOTE

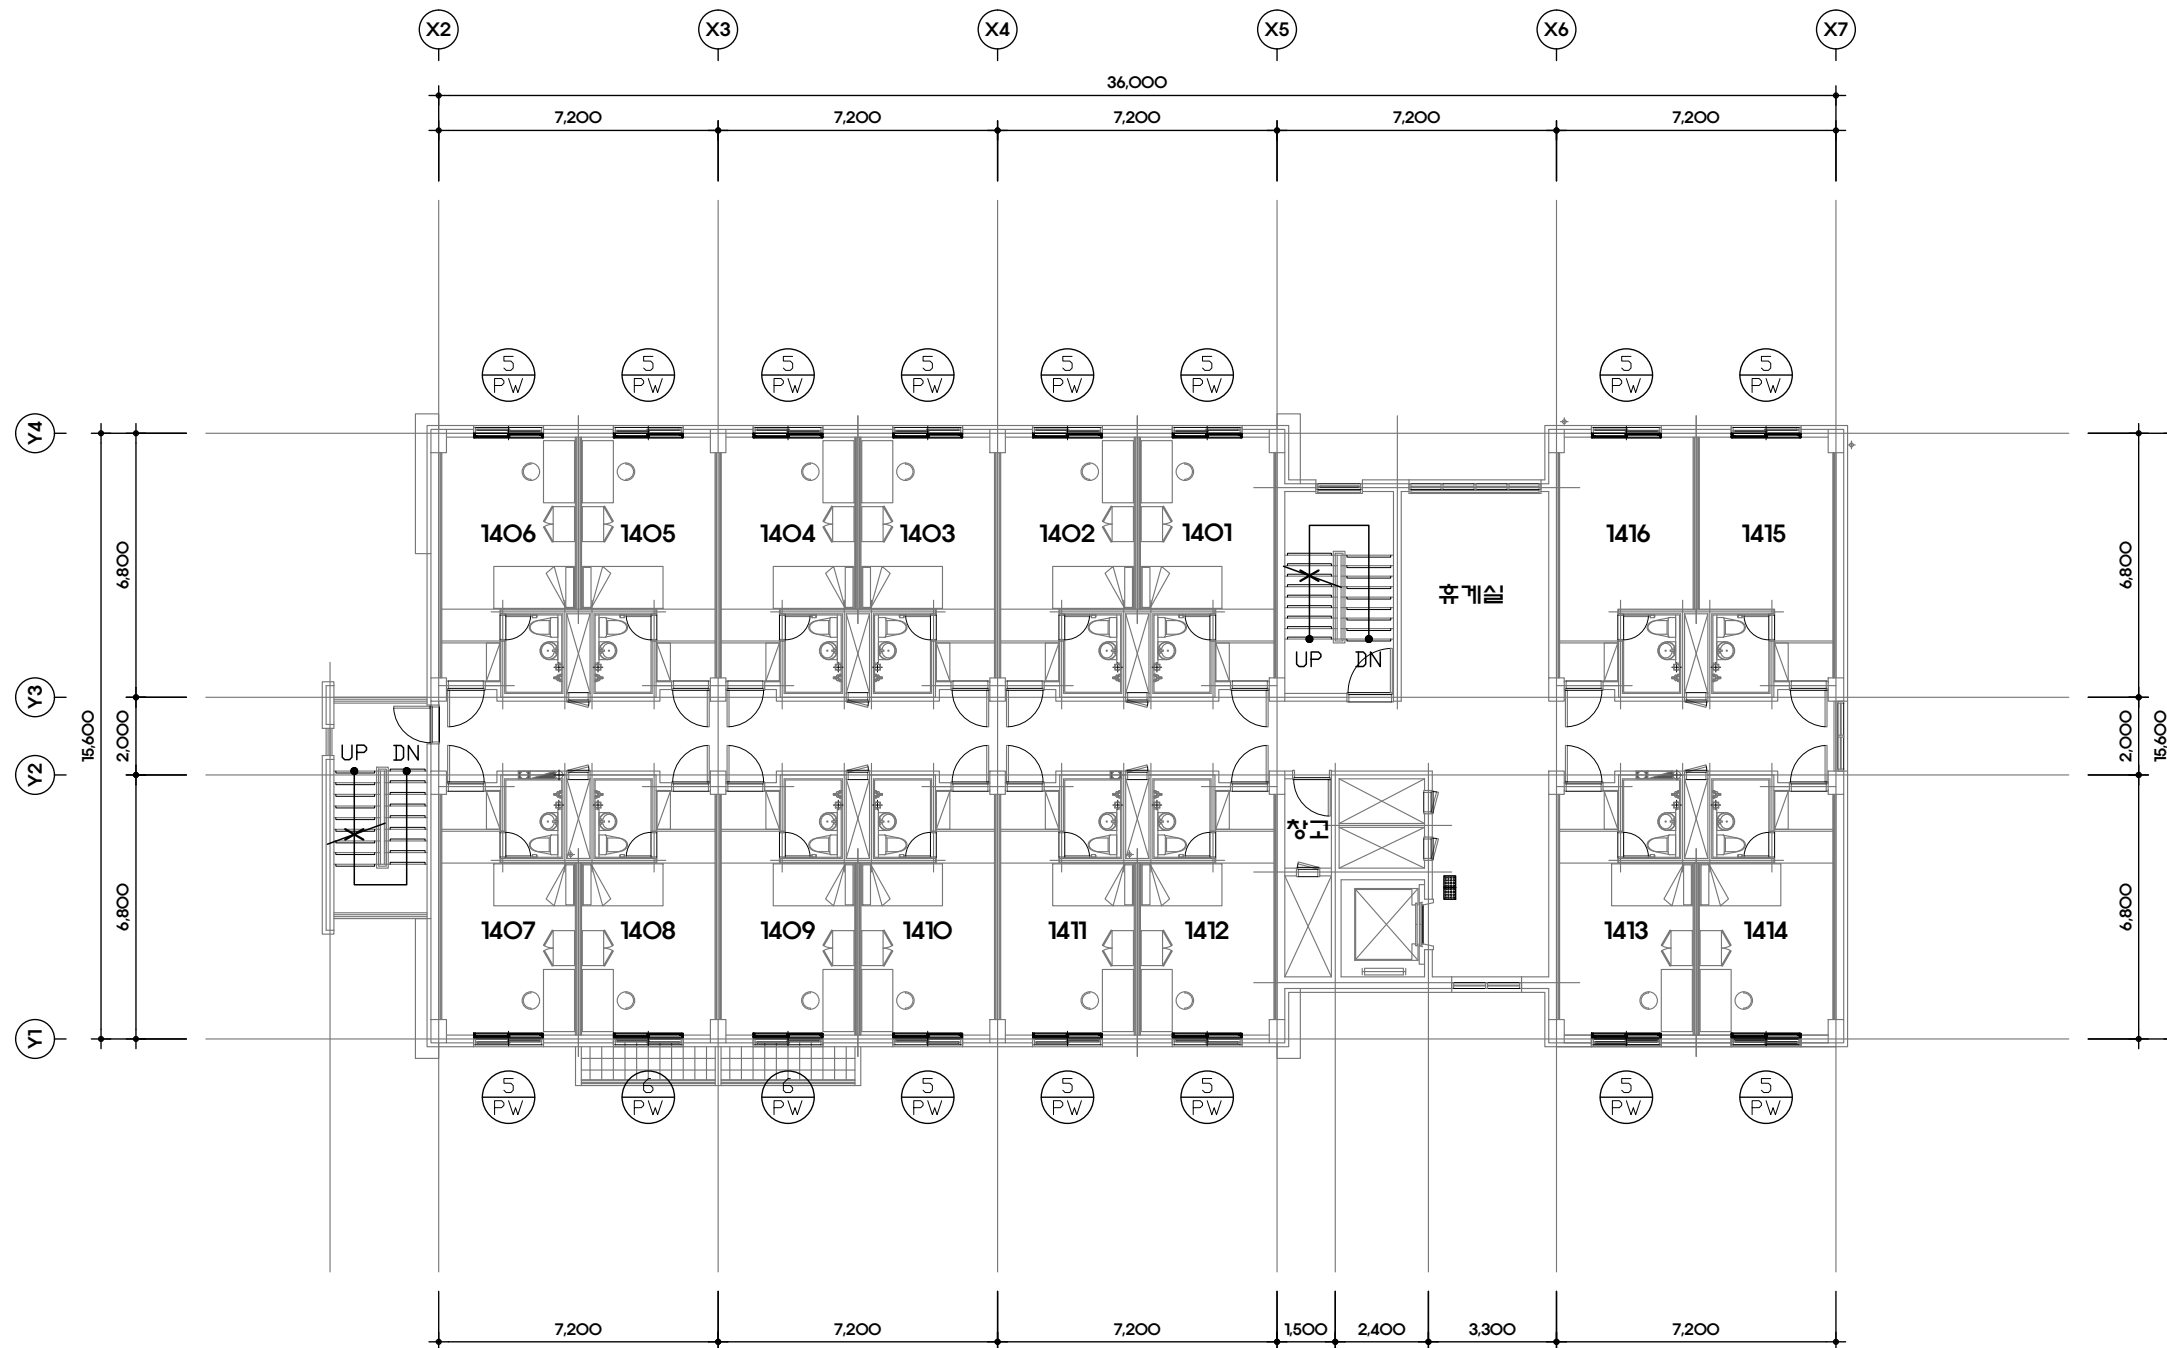

1 101동 지상4층 창호안내도
축척: A1-1/100, A3-1/200

△	
△	
△	
△	
△	
△	
△	

NO.	DATE	REVISION DESCRIPTION
-----	------	----------------------

PROJECT TITLE

사업명칭

KDI국제정책대학원
기숙사동 창호설치 및
기타공사 설계용역

설 계	작성	최문섭 (인)
	검토	최문섭 (인)
	승인	최문섭 (인)

TITLE

도면명

101동 지상4층 창호안내도

PROJECT No. JJA-2306-001
프로젝트

DATE 2023. 06.
날짜

SCALE A3 : 1/200
축척

DRAWING No. A - 104
도면번호

SHEET No. 1
월련번호




(주)정진건축사사무소
Jeongjin Architects & Engineers

제주특별자치도 제주시 한림읍 대포2리50 소림로1번길 80-2
Tel 044-864-4664 / Fax 044-864-4665
E-mail : jjaplan@naver.com

KEY PLAN

NOTE

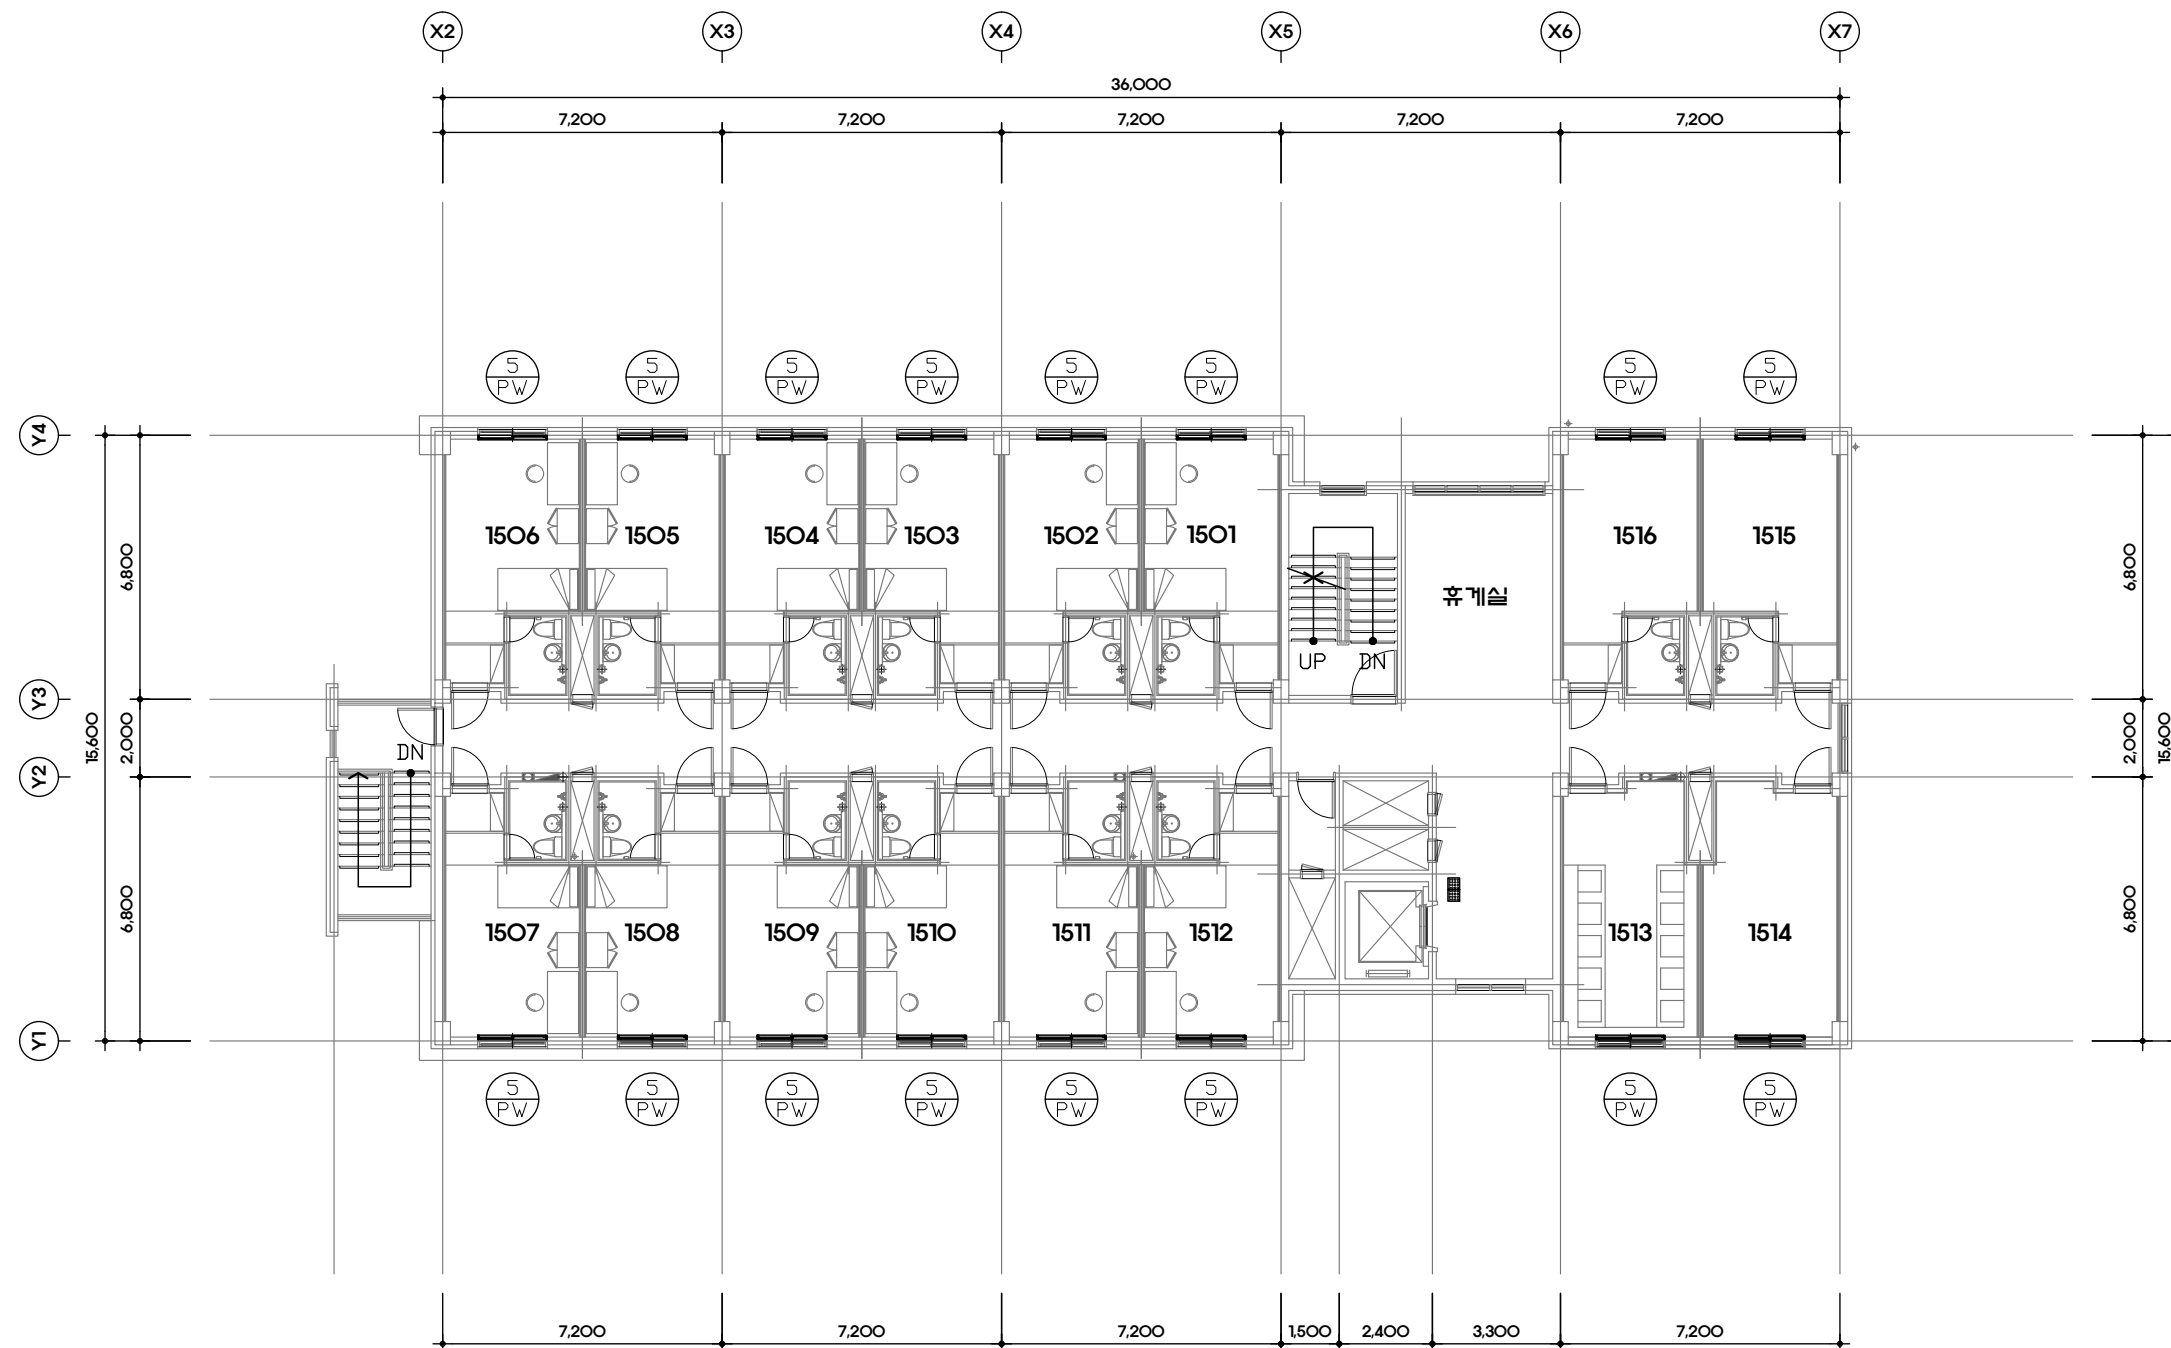

1 101동 지상5층 창호안내도
축척: A1-1/100, A3-1/200

△	
△	
△	
△	
△	
△	
△	

NO.	DATE	REVISION DESCRIPTION
-----	------	----------------------

PROJECT TITLE

사업명칭

KDI국제정책대학원
기숙사동 창호설치 및
기타공사 설계용역

설 계	작성	최문섭 (인)
	검토	최문섭 (인)
	승인	최문섭 (인)

TITLE

도면명

101동 지상5층 창호안내도


PROJECT No. JJA-2306-001
프로젝트

DATE 2023. 06.
날짜

SCALE A3 : 1/200
축척

DRAWING No. A - 105
도면번호

SHEET No. 1
월련번호

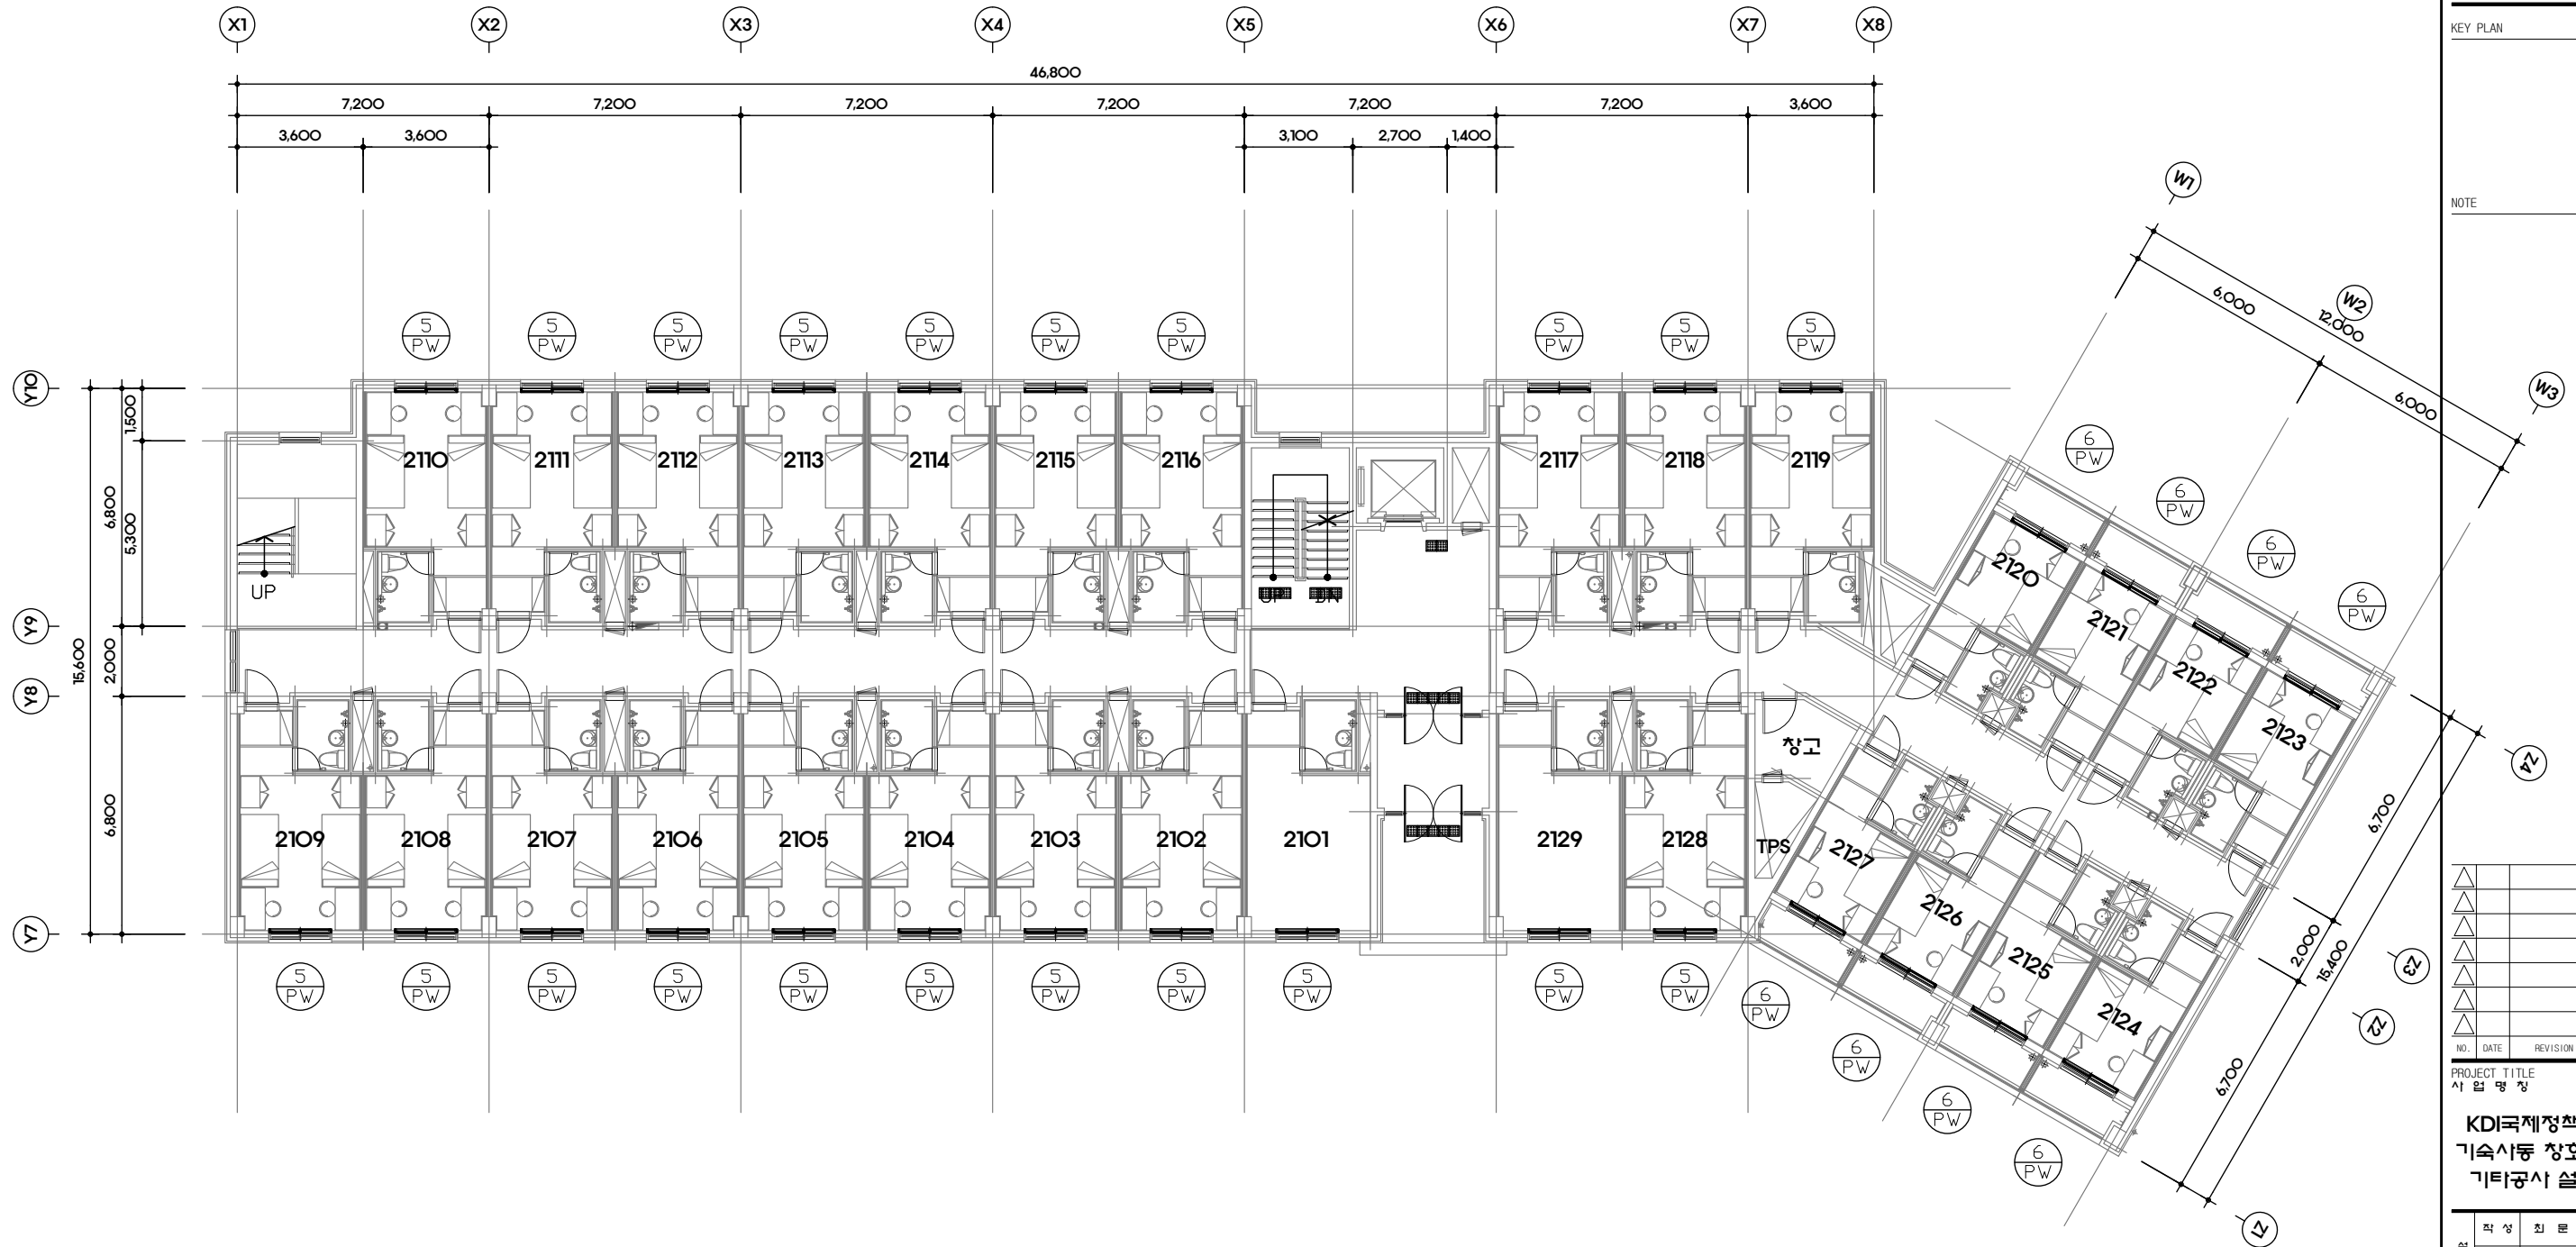

1 102동 지상1층 창호안내도
축척: A1-1/100, A3-1/200

NO.	DATE	REVISION DESCRIPTION

PROJECT TITLE
사업명칭

**KDI국제정책대학원
기숙사동 창호설치 및
기타공사 설계용역**

설	작성	최문섭 (인)
계	검토	최문섭 (인)
	승인	최문섭 (인)

TITLE
도면명

102동 지상1층 창호안내도


PROJECT No. JJA-2306-001
프로젝트

DATE 2023. 06.
날짜

SCALE A3 : 1/200
축척

DRAWING No. A - 201
도면번호

SHEET No. 1
월련번호

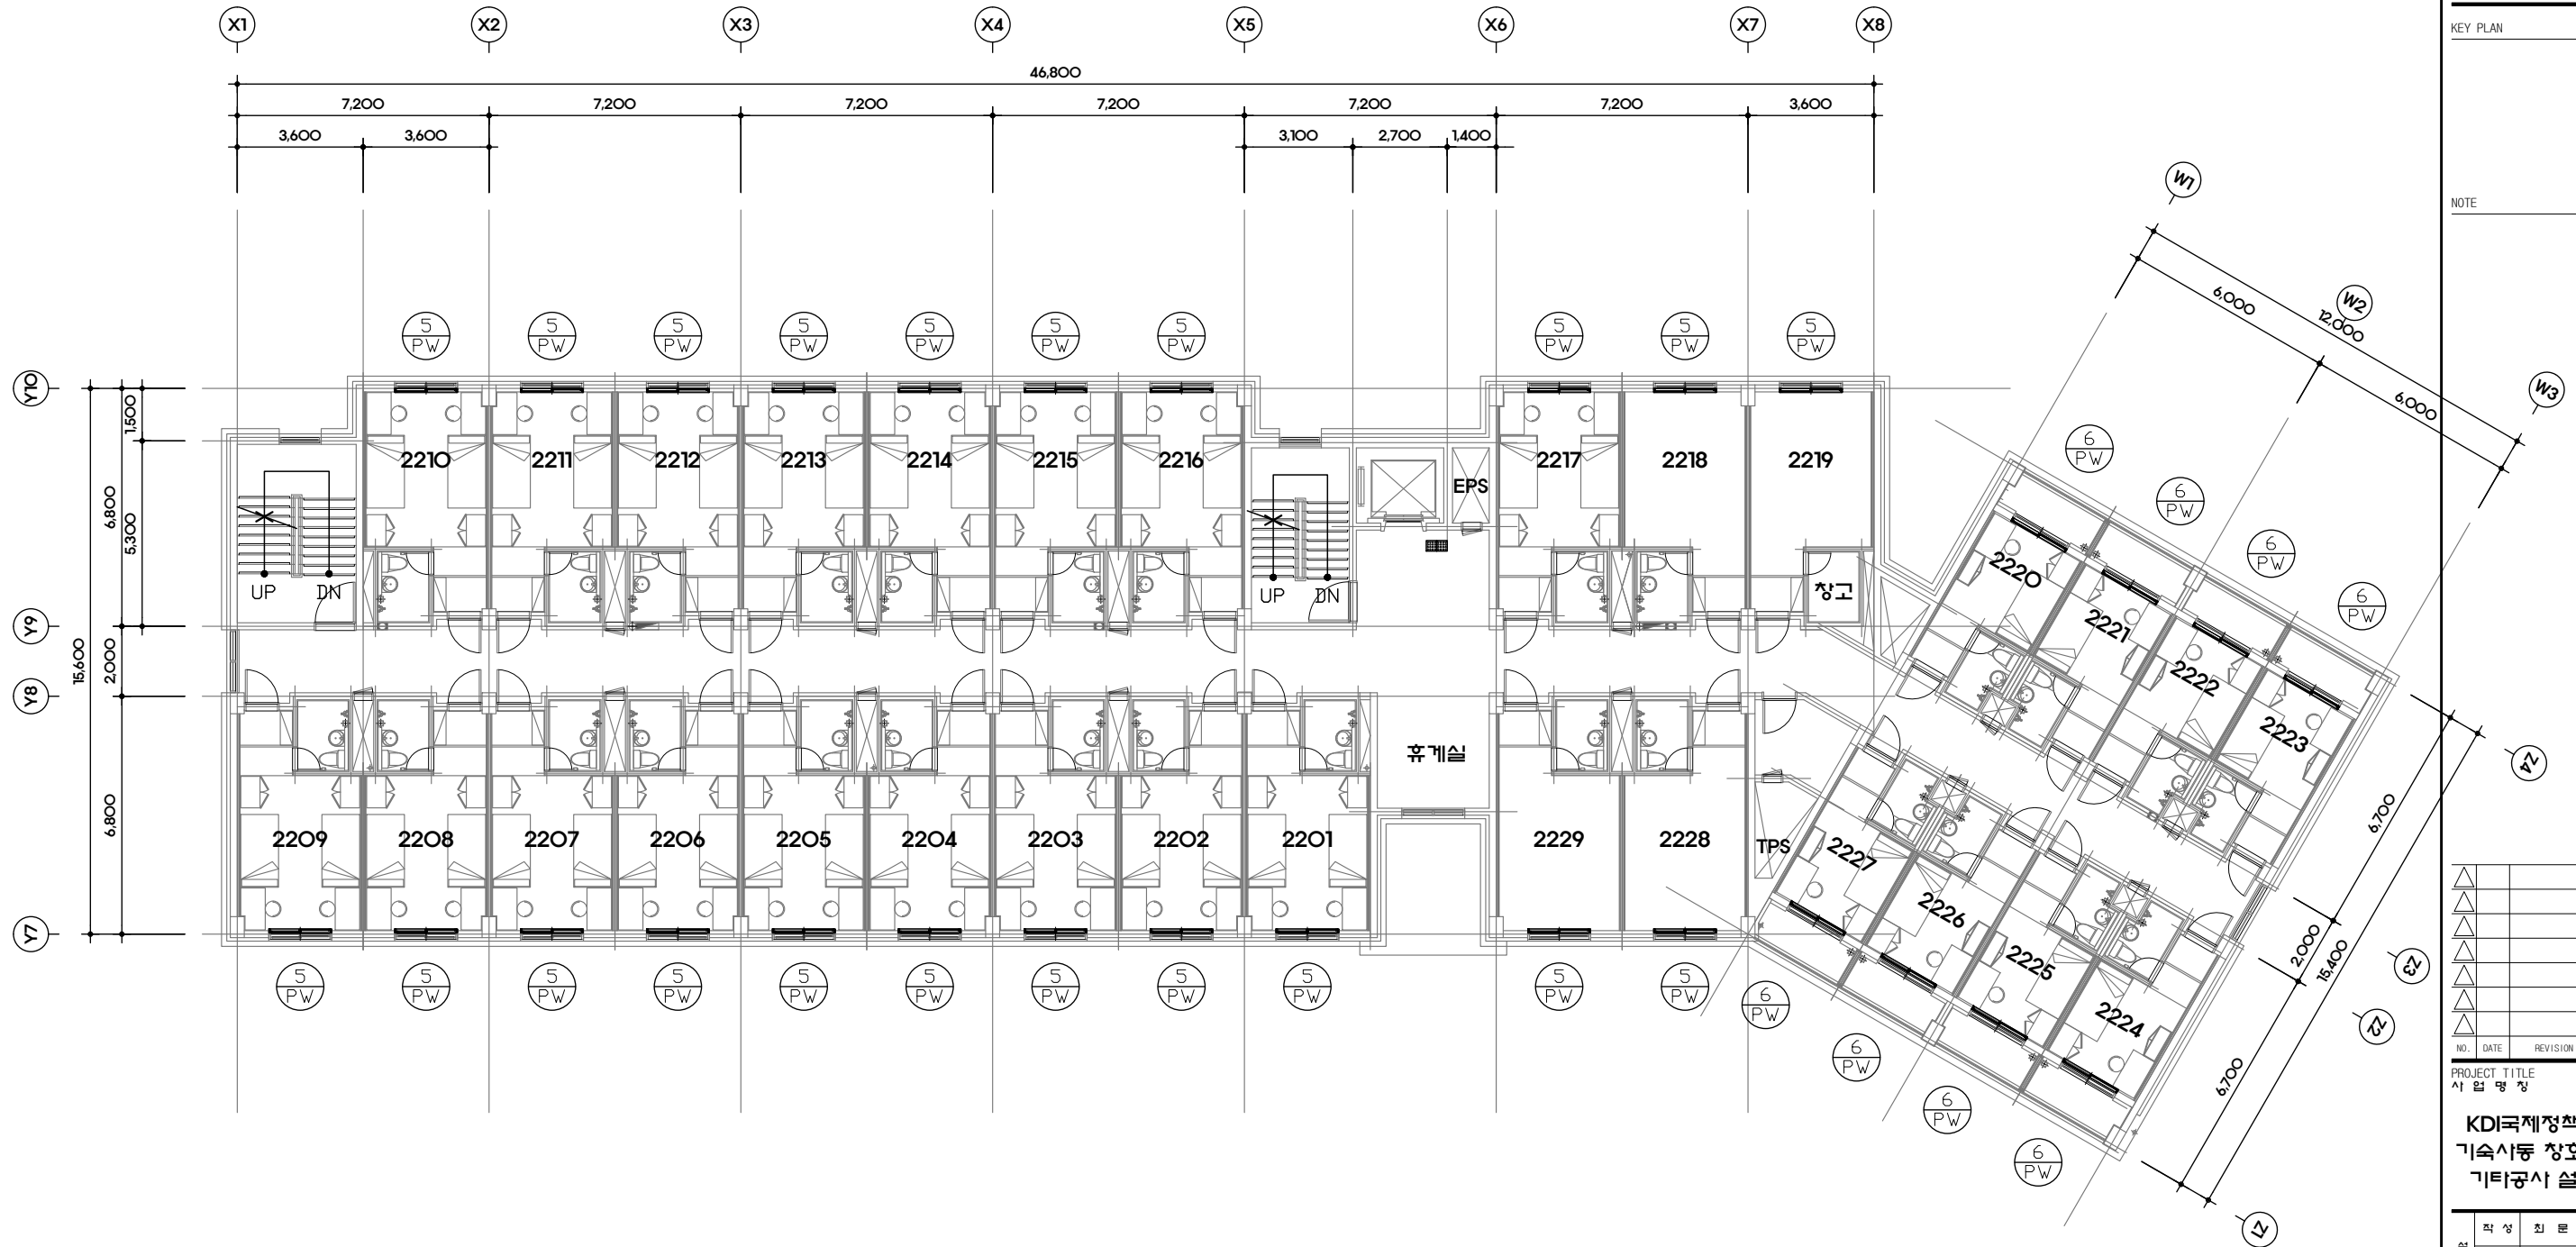

1 102동 지상2층 창호안내도
축척: A1-1/100, A3-1/200

NO.	DATE	REVISION DESCRIPTION

PROJECT TITLE
사업명칭

KDI국제정책대학원
기숙사동 창호설치 및
기타공사 설계용역

설	작성	최문섭 (인)
계	검토	최문섭 (인)
	승인	최문섭 (인)

TITLE
도면명

102동 지상2층 창호안내도


PROJECT No. JJA-2306-001
프로젝트

DATE 2023. 06.
날짜

SCALE A3 : 1/200
축척

DRAWING No. A - 202
도면번호

SHEET No. 1
월련번호

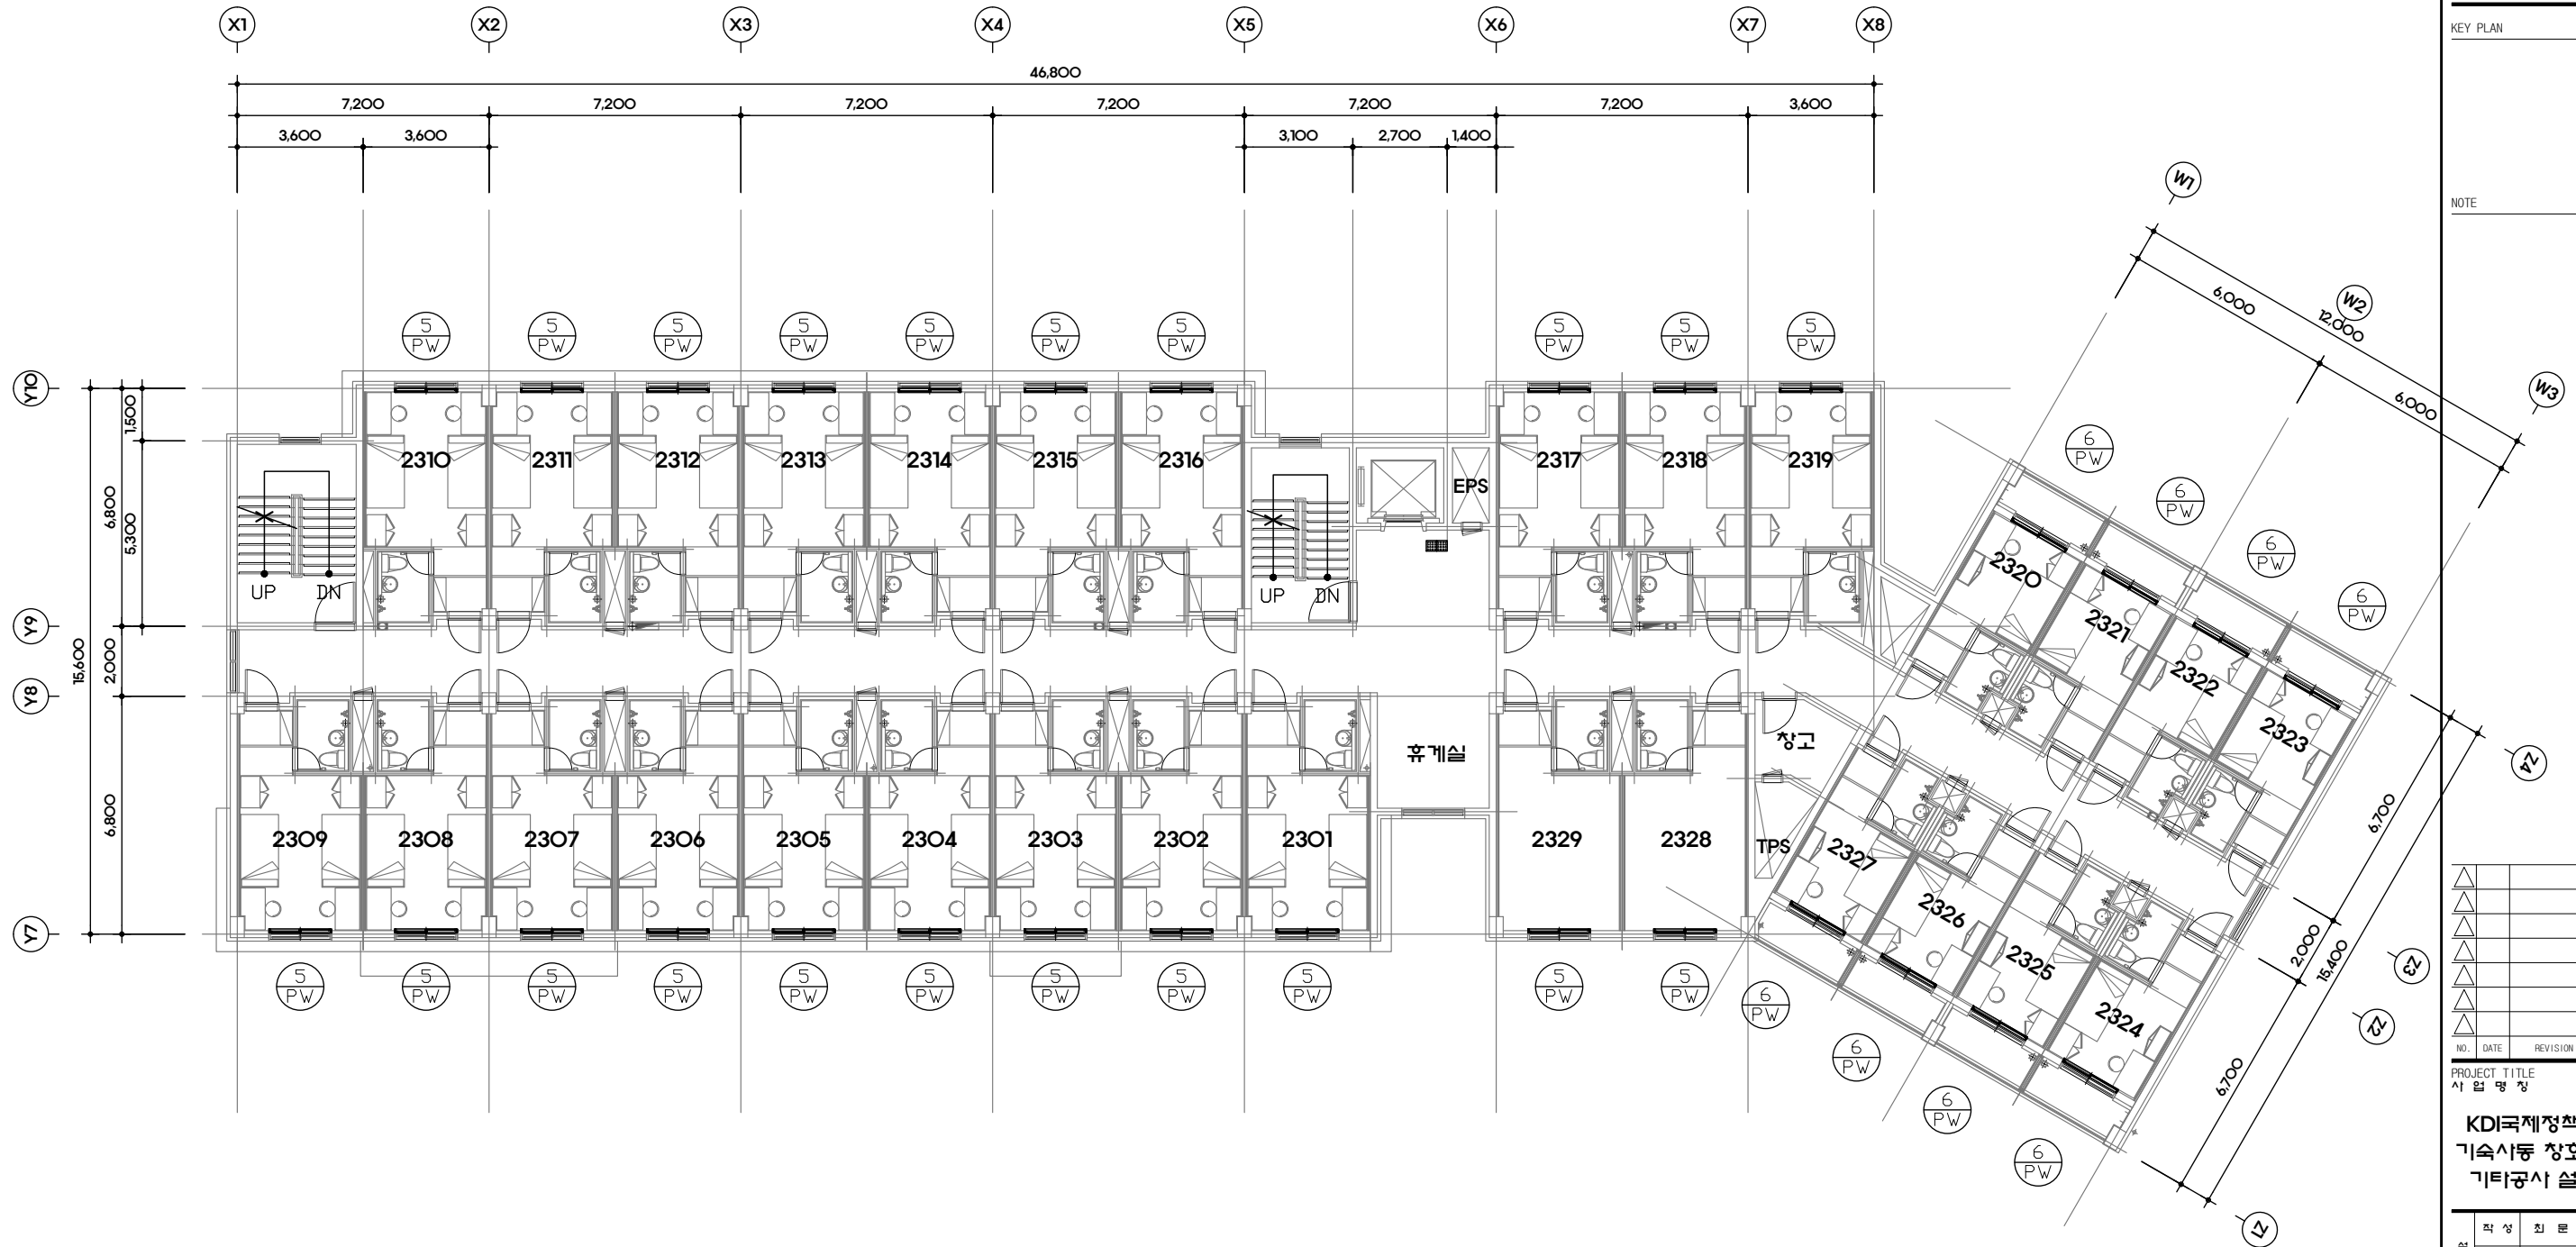

1 102동 지상3층 창호안내도
축척: A1-1/100, A3-1/200

NO.	DATE	REVISION DESCRIPTION

PROJECT TITLE
사업명칭

KDI국제정책대학원
기숙사동 창호설치 및
기타공사 설계용역

설	작성	최문섭	(인)
계	검토	최문섭	(인)
	승인	최문섭	(인)

TITLE
도면명

102동 지상3층 창호안내도


PROJECT No. JJA-2306-001
프로젝트

DATE 2023. 06.
날짜

SCALE A3 : 1/200
축척

DRAWING No. A - 203
도면번호

SHEET No. 1
월련번호

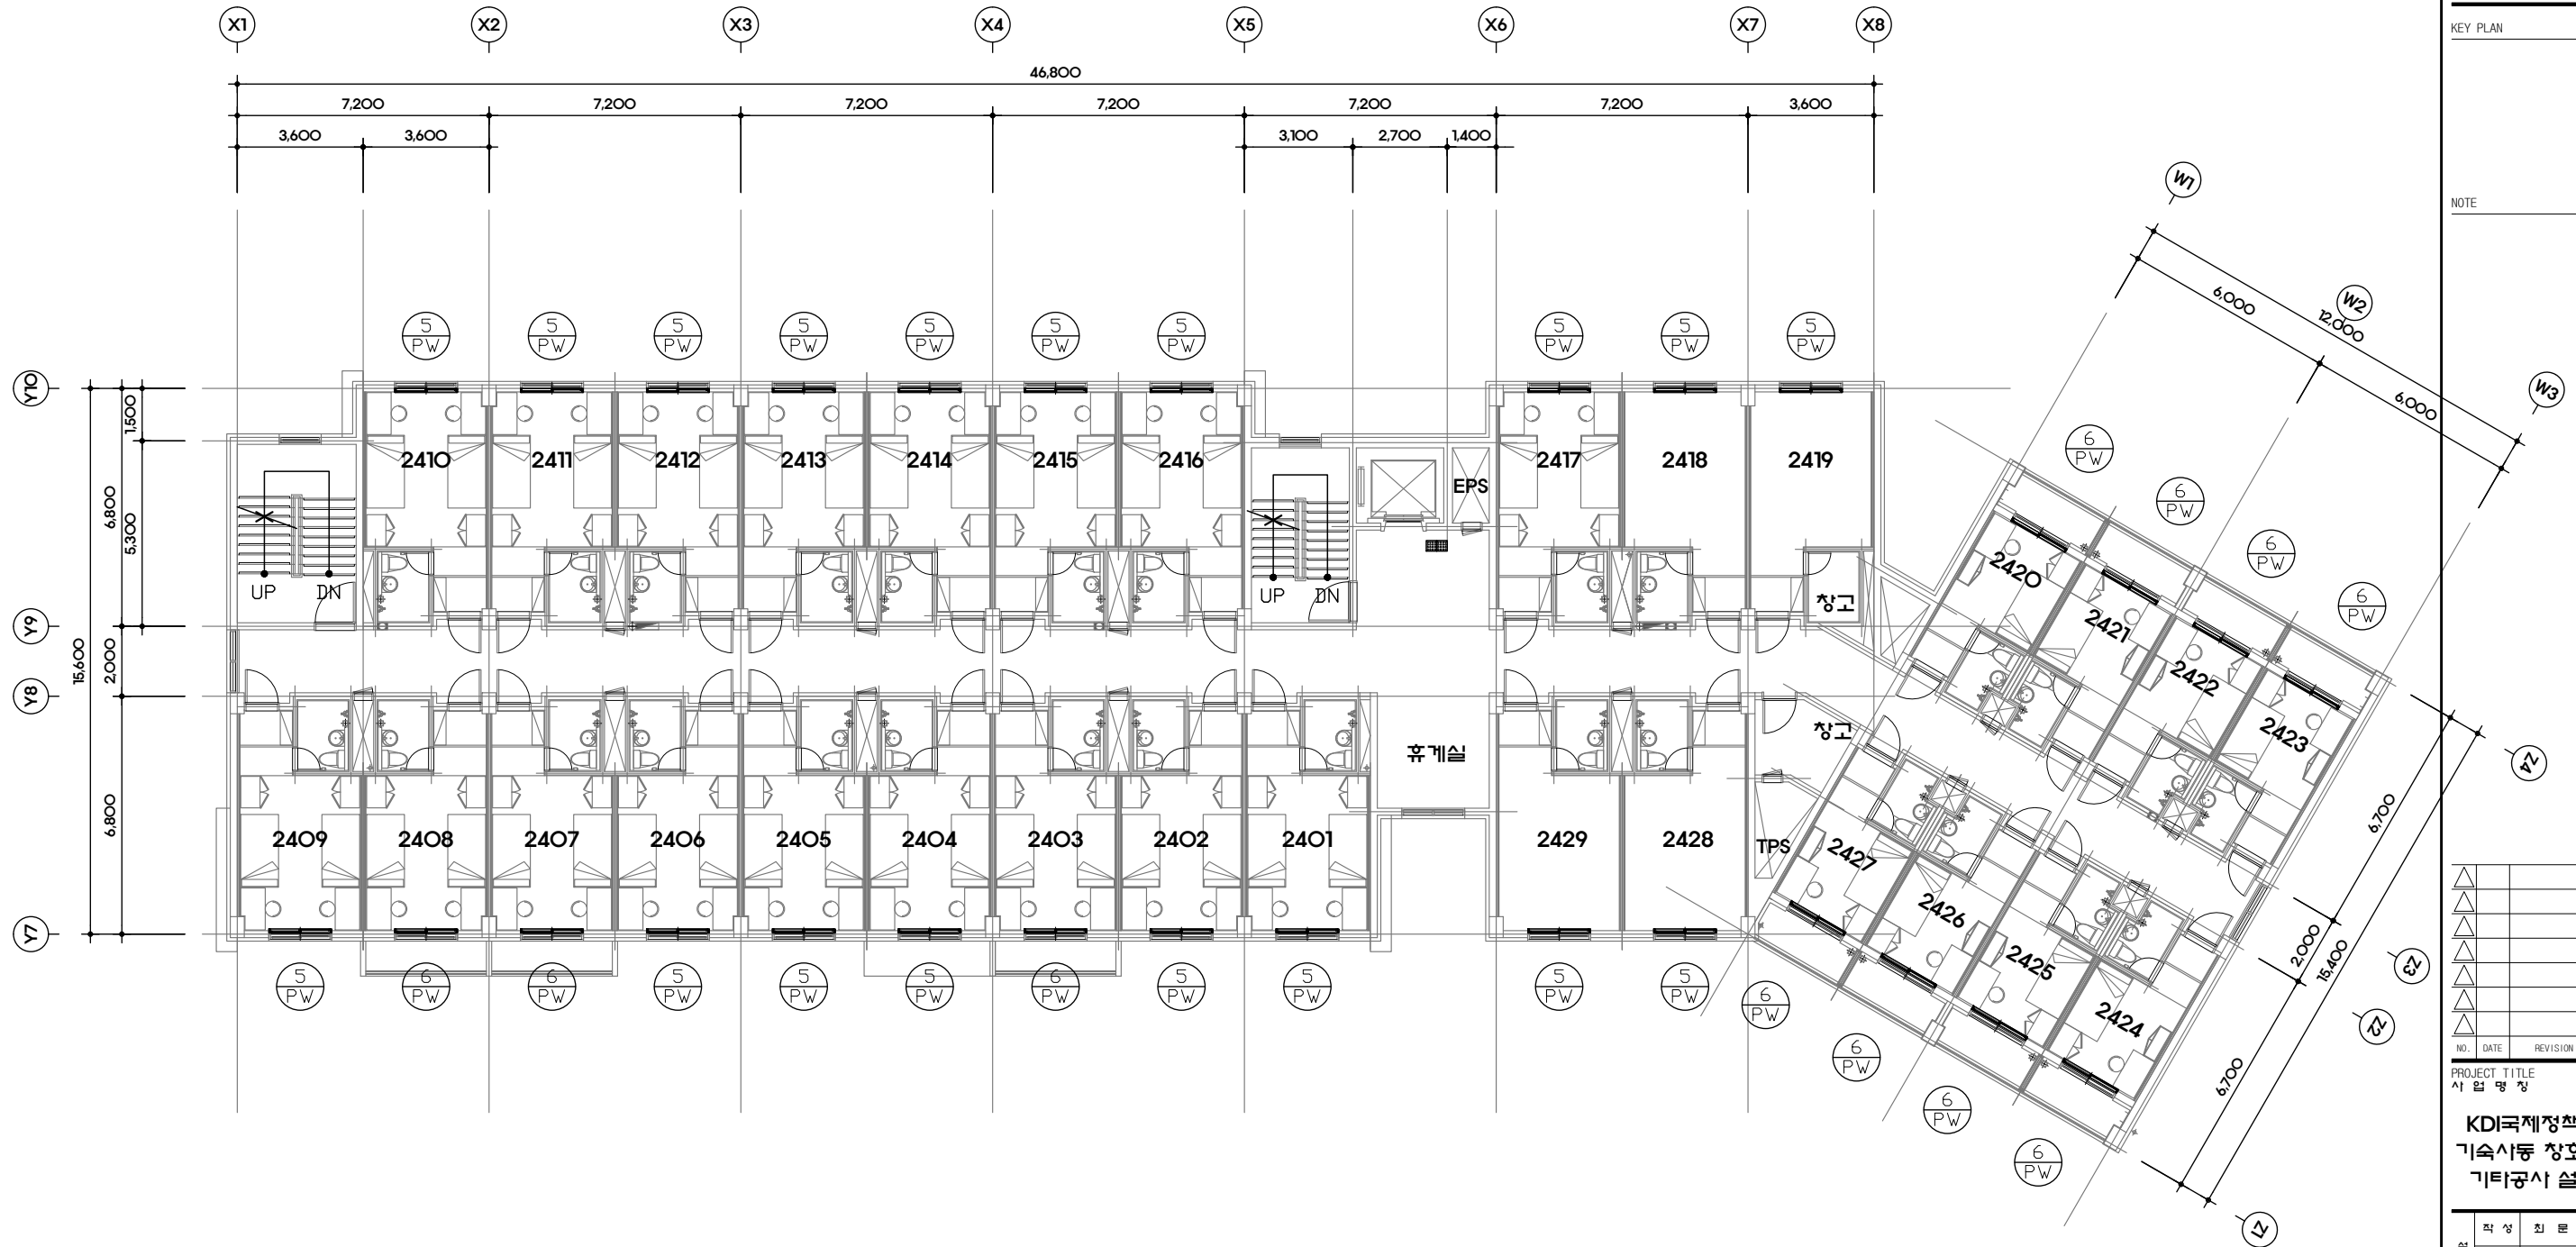

1 102동 지상4층 창호안내도
축척: A1-1/100, A3-1/200

NO.	DATE	REVISION DESCRIPTION

PROJECT TITLE
사업명칭

KDI국제정책대학원
기숙사동 창호설치 및
기타공사 설계용역

설	작성	최문섭 (인)
계	검토	최문섭 (인)
	승인	최문섭 (인)

TITLE
도면명

102동 지상4층 창호안내도

PROJECT No. JJA-2306-001
프로젝트

DATE 2023. 06.
날짜

SCALE A3 : 1/200
축척

DRAWING No. A - 204
도면번호

SHEET No. 1
월련번호




(주)정진건축사사무소
Jeongjin Architects & Engineers

제주특별자치도 제주시 한림읍 대포2리50 소미로1번길 80-6호
Tel 044-864-4664 / Fax 044-864-4665
E-mail : jjaplan@naver.com

KEY PLAN

NOTE

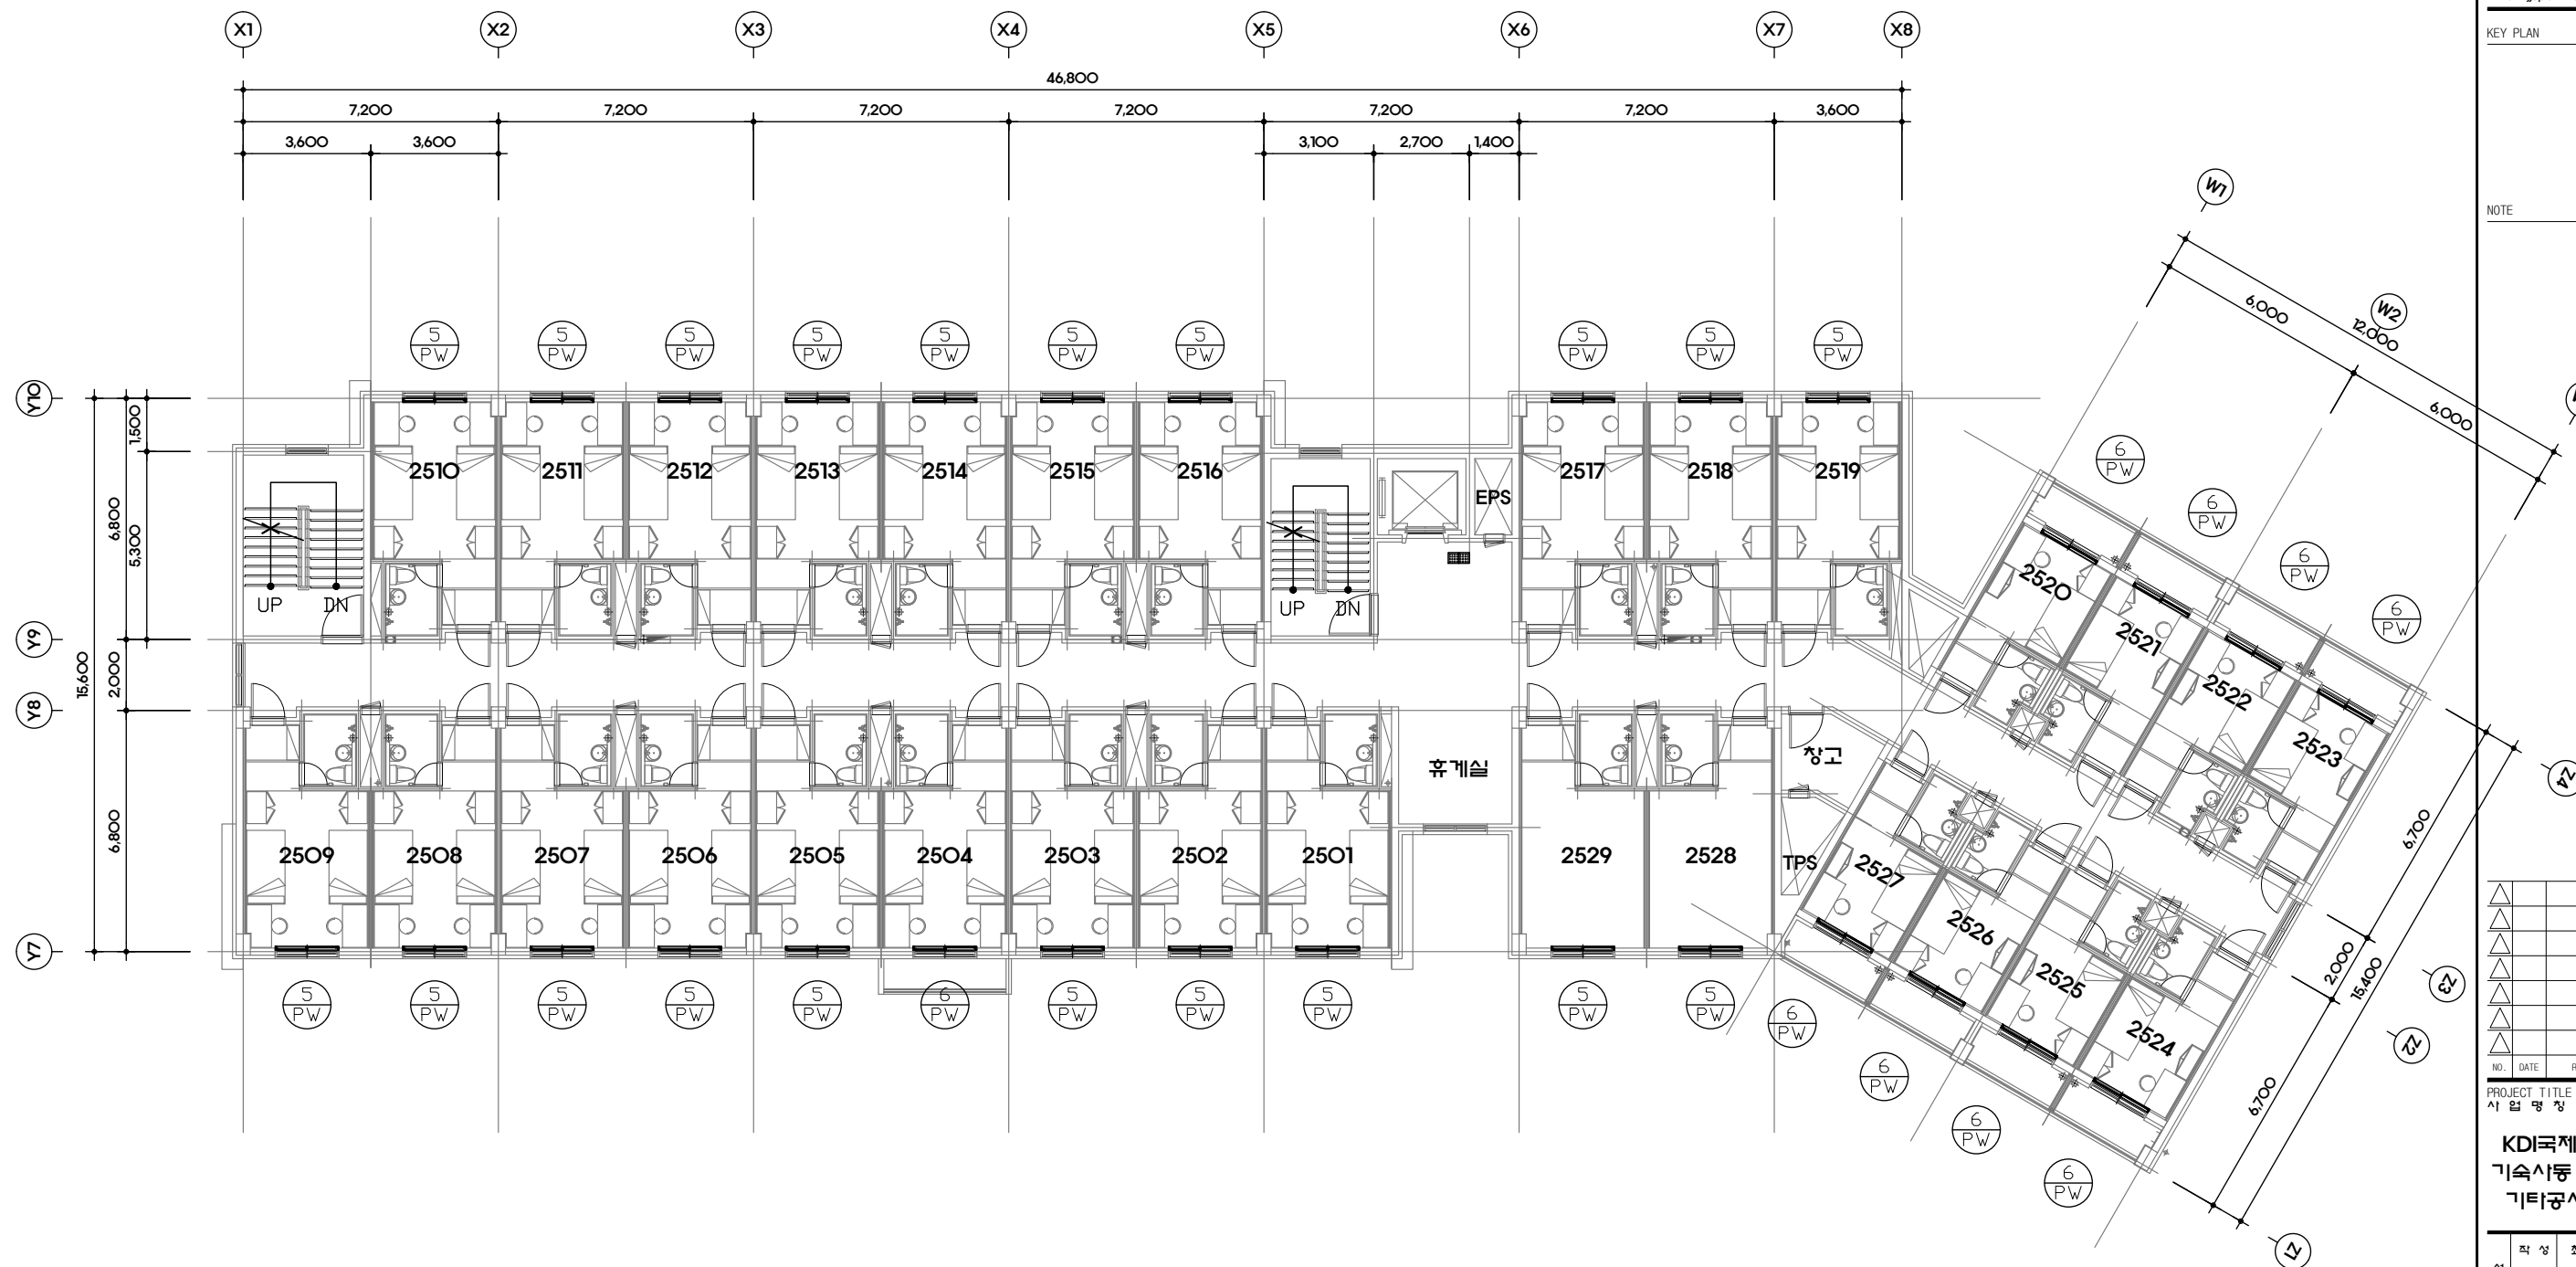

102동 지상5층 창호안내도

축척:

A1-1/100, A3-1/200

NO. DATE REVISION DESCRIPTION

PROJECT TITLE

사업명칭

KDI국제정책대학원
기숙사동 창호설치 및
기타공사 설계용역

설	작성	최문섭	(인)
검	검토	최문섭	(인)
계	승인	최문섭	(인)

TITLE

도면명

102동 지상5층 창호안내도

PROJECT No. JJA-2306-001

프로젝트

날짜 2023. 06.

SCALE A3 : 1/200

축척

DRAWING No. A - 205

도면번호

SHEET No.

월련번호




(주)정진건축사사무소
Jeongjin Architects & Engineers

제주특별자치도 제주시 한림읍 대포2리 소재지 806호
Tel 044-864-4664 / Fax 044-864-4665
E-mail : jjaplan@naver.com

KEY PLAN

NOTE

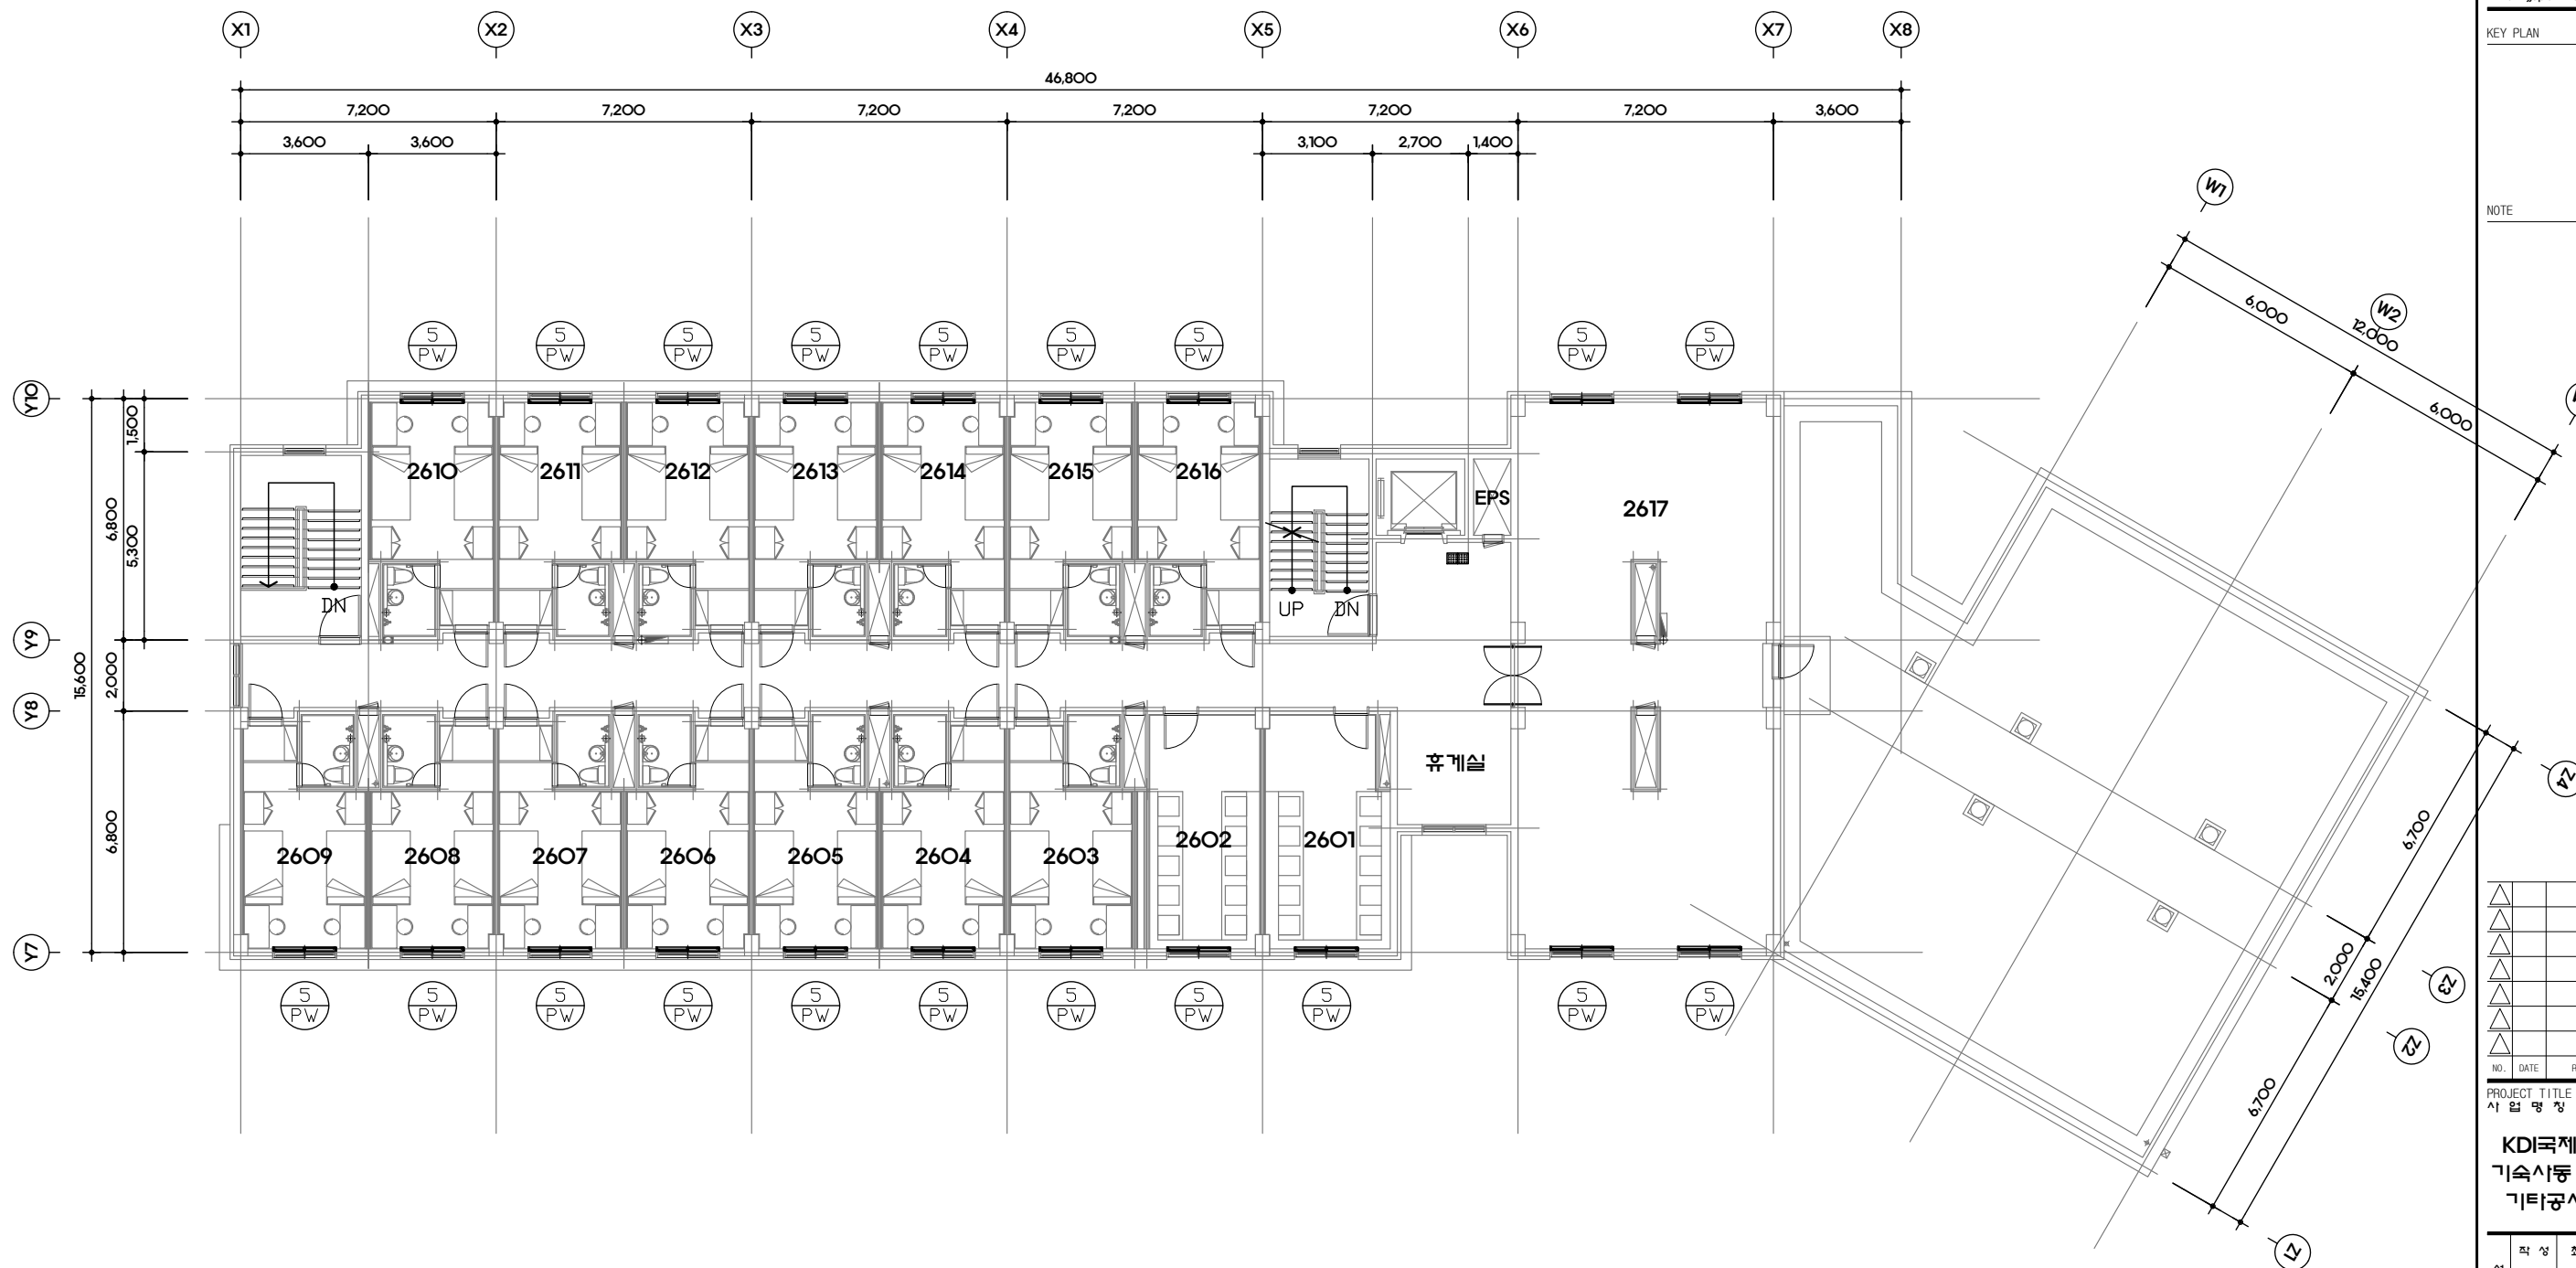

1 102동 지상6층 창호안내도

축척: A1-1/100, A3-1/200

▲	
▲	
▲	
▲	
▲	
▲	
▲	
▲	
▲	
▲	

NO. DATE REVISION DESCRIPTION

PROJECT TITLE

사업명칭

KDI국제정책대학원
기숙사동 창호설치 및
기타공사 설계용역

설	작성	최문섭	(인)
계	검토	최문섭	(인)
	승인	최문섭	(인)

TITLE

도면명

102동 지상6층 창호안내도

PROJECT No. JJA-2306-001

프로젝트

DATE 2023. 06.

날짜

SCALE A3 : 1/200

축척

DRAWING No. A - 206

도면번호

SHEET No.

월련번호



기호 및 수량	5 PW	101동	1F	2F	3F	4F	5F	6F	계	6 PW	101동	1F	2F	3F	4F	5F	6F	계			
			16	16	16	14	16	-	78		102동 : 44 EA	-	-	-	2	-	-	2			
형태 및 치수																					
문	틀	115MM PVC FRAME									115MM PVC FRAME										
마	감	-									-										
유	리	22MM 복층유리 (5CL + 12AR + 5CL)									22MM 복층유리 (5CL + 12AR + 5CL)										
철	물	부속철물 일체									부속철물 일체										
기	타	코팅(내,외)5X5, 일반적인 사항에 의함									코팅(내,외)5X5, 일반적인 사항에 의함										
기호 및 수량	5 PW	102동	1F	2F	3F	4F	5F	6F	계	6 PW	102동	1F	2F	3F	4F	5F	6F	계			
			21	21	21	18	20	20	121			8	8	8	11	9	-	44			
형태 및 치수																					
문	틀	115MM PVC FRAME									115MM PVC FRAME										
마	감	-									-										
유	리	22MM 복층유리 (5CL + 12AR + 5CL)									22MM 복층유리 (5CL + 12AR + 5CL)										
철	물	부속철물 일체									부속철물 일체										
기	타	코팅(내,외)5X5, 일반적인 사항에 의함									코팅(내,외)5X5, 일반적인 사항에 의함										
기호 및 수량																					
형태 및 치수																					
문	틀																				
마	감																				
유	리																				
철	물																				
기	타																				



(주)정진건축사사무소
JeongJin Architects & Engineers

제주특별자치도 제주시 한림읍 대포2리50 소미동 1번지 806호
Tel 044-864-4664 / Fax 044-864-4665
E-mail : jjaplan@naver.com

KEY PLAN

NOTE

1.모든 자재는 방염제품 사용할 것

2.사용자재의 포름알데히드방산'량 은 0.5mg/L이하의 제품을 사용 할것. (EO등급 이상)

3.모든 가구 및 설치물은 충분한 안장실측 후 제작할 것

4.사용되는 모든 패턴, 색상 등은 시공전에 어린이집 측과 충분히 사전협의 후 진행할 것

△

△

△

△

△

△

△

NO.	DATE	REVISION DESCRIPTION

PROJECT TITLE
사업명칭

KDI국제정책대학원
기숙사동 창호설치 및
기타공사 설계용역


설 계	작 상	최 문 섭	(인)
	검 토	최 문 섭	(인)
	승 인	최 문 섭	(인)

TITLE
도면명

창호 철거일람표


PROJECT No.	JJA-2306-001
프로젝트	
DATE	2023. 06.
날 짜	
SCALE	A3 : 1/100
축 척	
DRAWING No.	A - 301
도면번호	
SHEET No.	
일련번호	△

※신설창호 프레임 설치 부분 도배지 철거 후 설치할 것 (도급분)

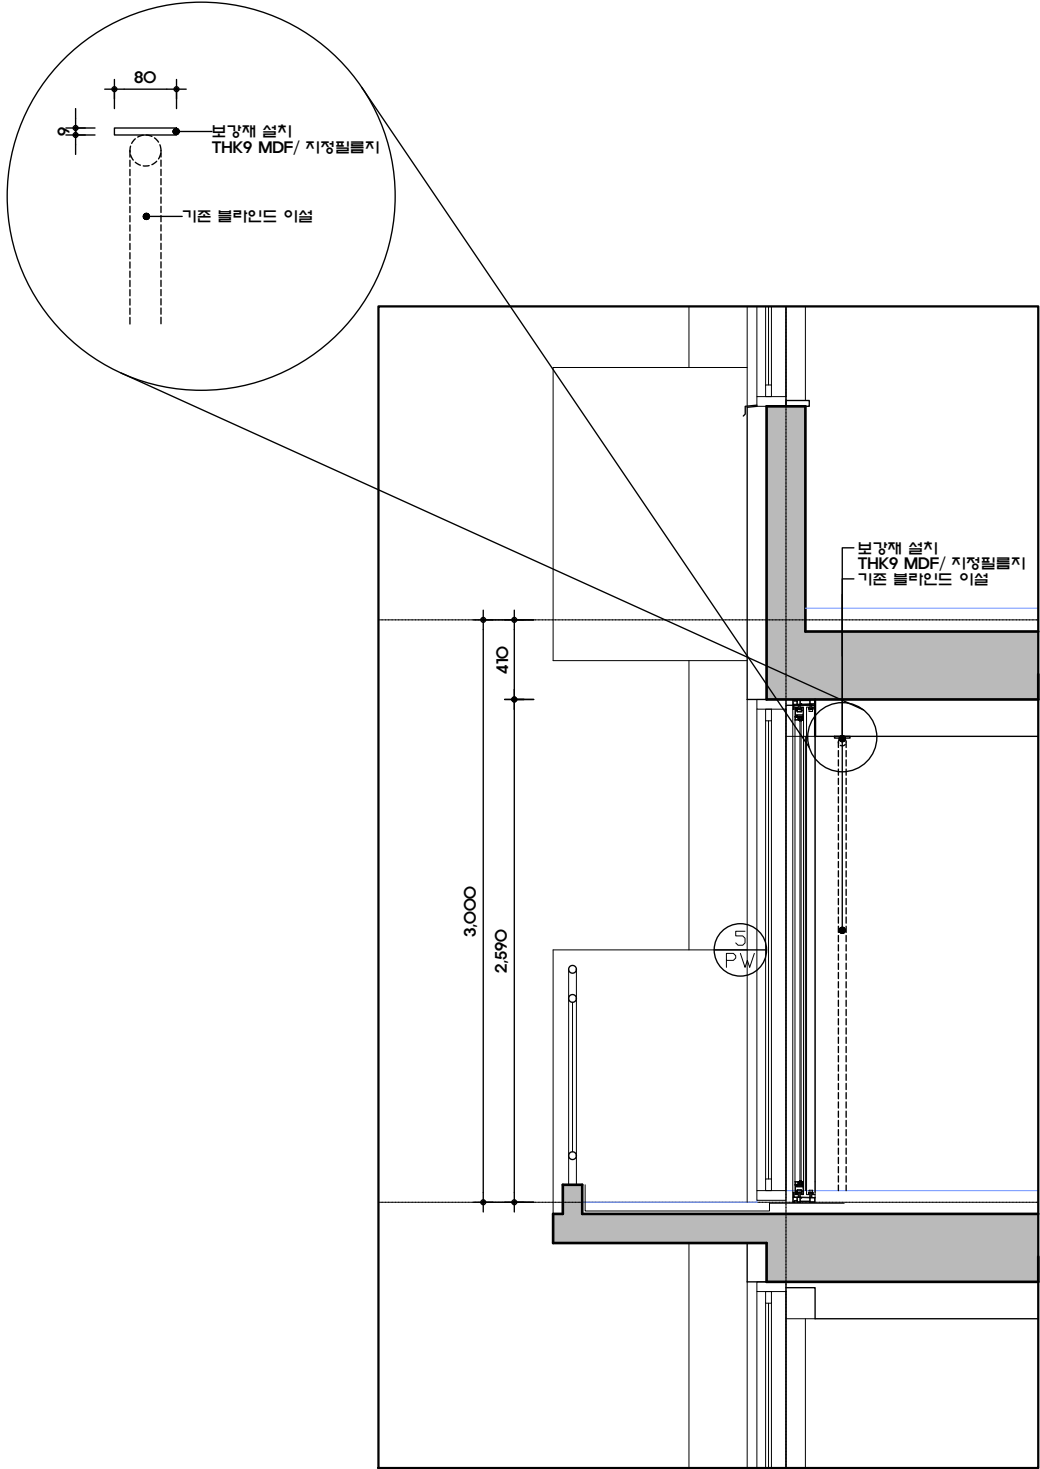

1 신설창호 단면상세도-A
축척: A1-1/20, A3-1/40

※신설창호 프레임 설치 부분 도배지 철거 후 설치할 것 (도급분)

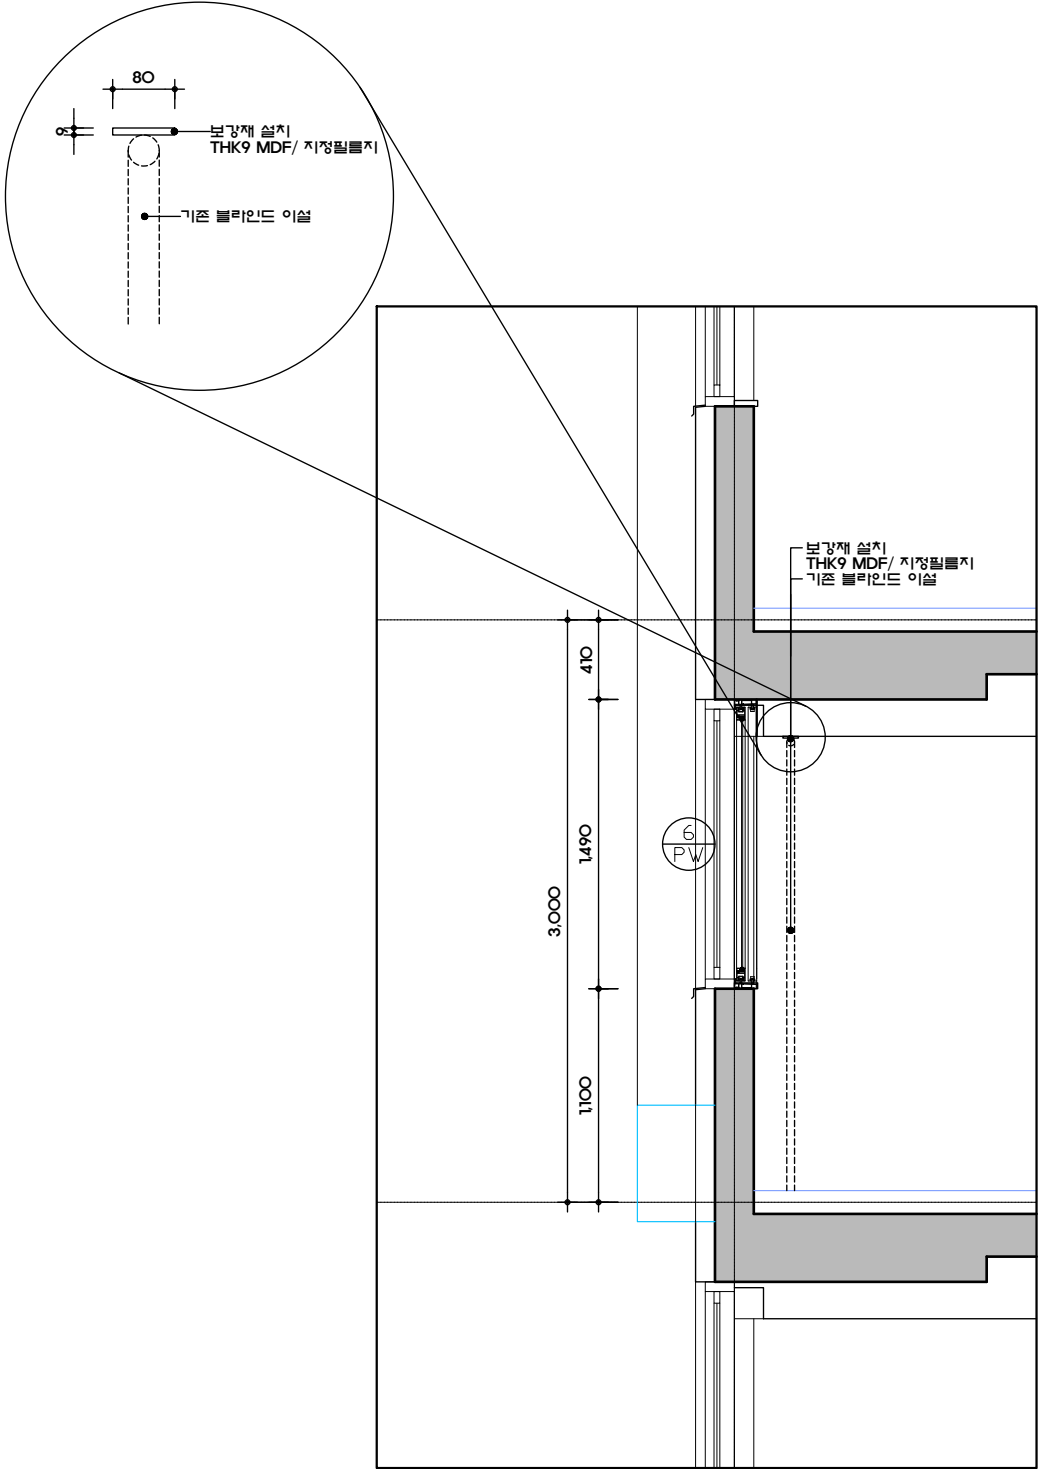

1 신설창호 단면상세도-B
축척: A1-1/20, A3-1/40

△	
△	
△	
△	
△	
△	
△	

NO.	DATE	REVISION DESCRIPTION
-----	------	----------------------

PROJECT TITLE
사업명칭

KDI국제정책대학원
기숙사동 창호설치 및
기타공사 설계용역

설 계	작 상	최 문 섭	(인)
	검 토	최 문 섭	(인)
	승 인	최 문 섭	(인)

TITLE
도면명

신설창호 단면상세도

PROJECT No. JJA-2306-001

프로젝트 번호

DATE 2023. 06.

날짜

SCALE A3 : 1/40

축척

DRAWING No. A - 401

도면번호

SHEET No. 1

시트번호